


Экспликация зданий и сооружений

Номер на плане	Наименование обозначения	Примечание
1	Котельная паровая (проект.)	Одноэтажное здание
2	Котельная водогрейная (проект.)	Одноэтажное здание
3	Прачечная (сущ.)	Одноэтажное здание
4	Пожарное депо (сущ.)	Двухэтажное здание

Подп. и дата	Инв. № дубл.	Взам. инв. №	Подпись и дата	Инв. № подл.

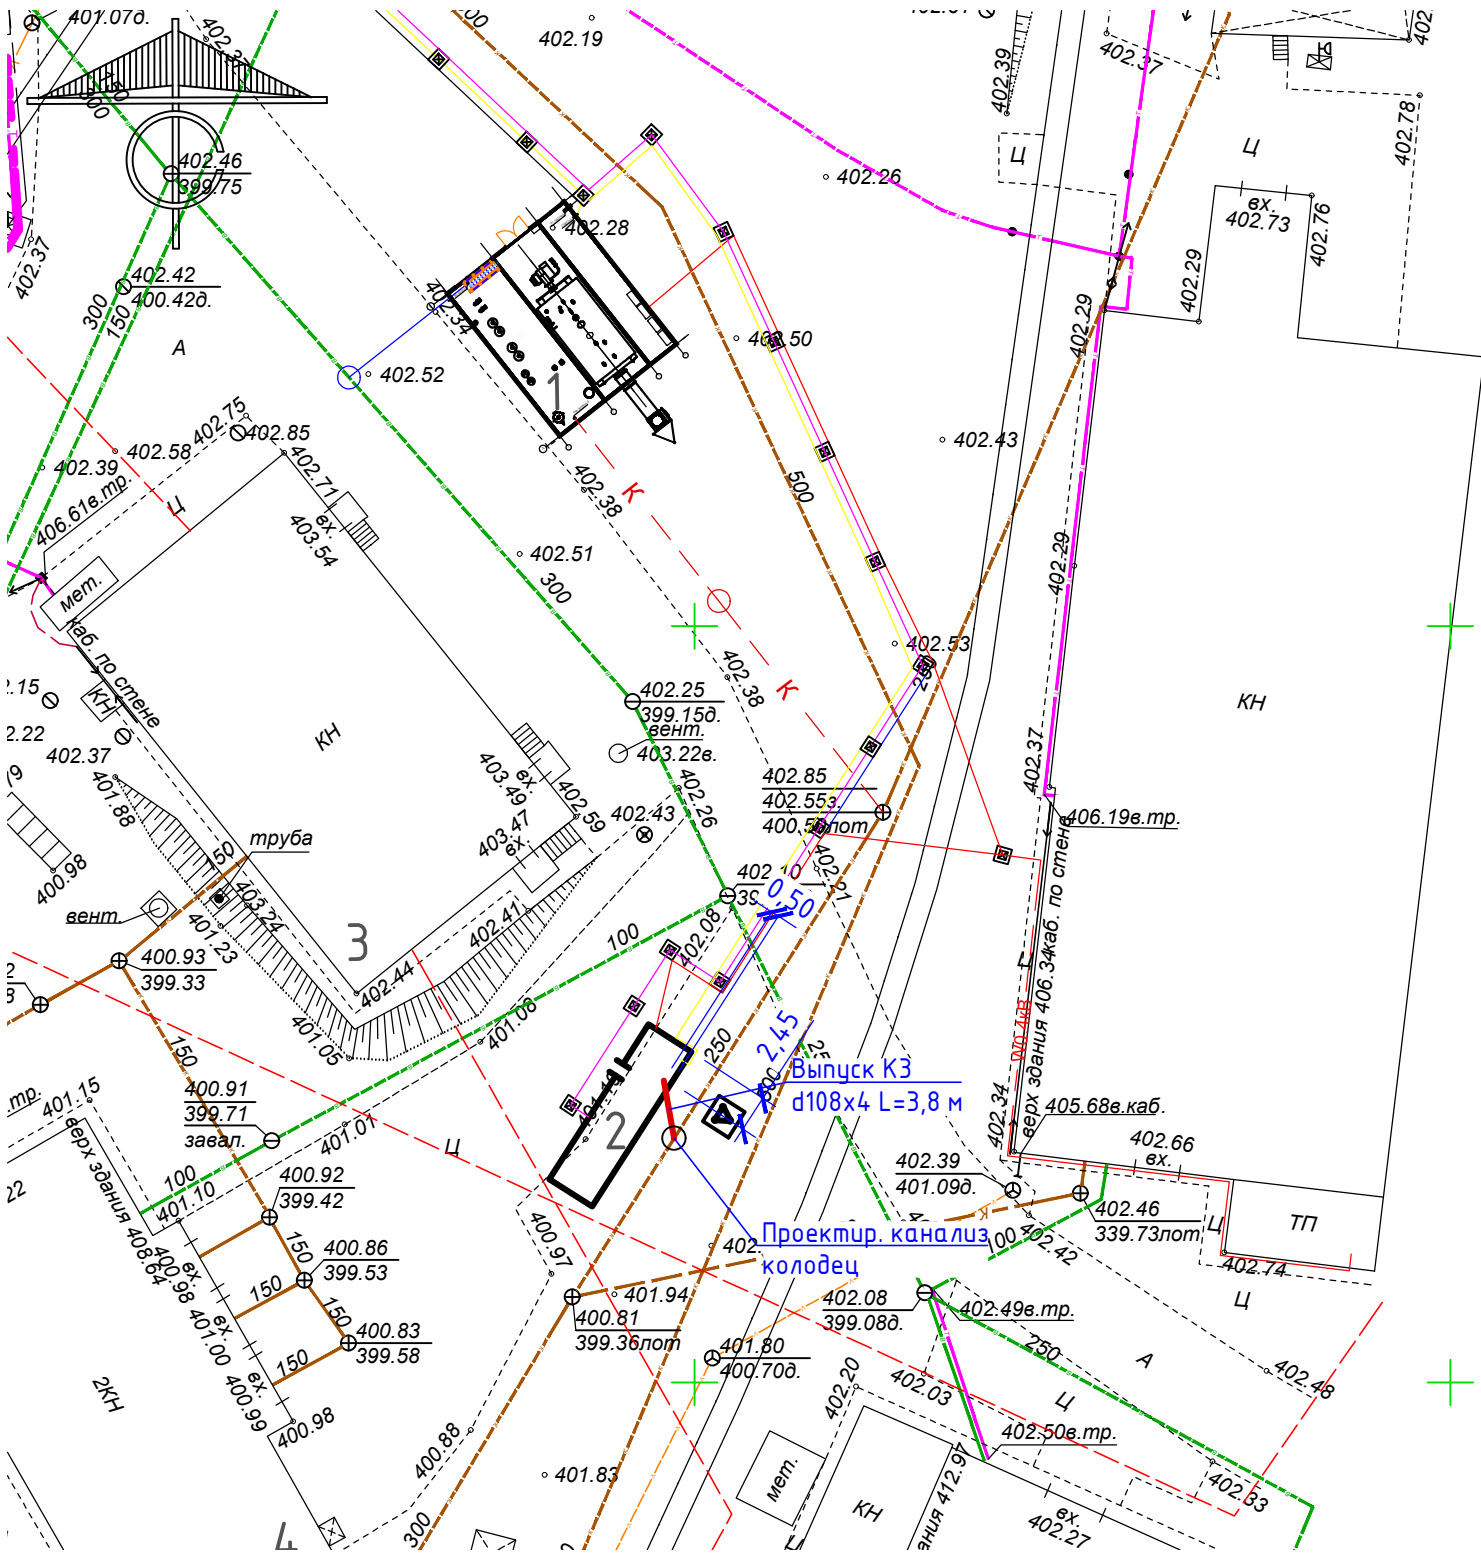

- Условные обозначения:
- Проектируемые сети водоснабжения
 - Проектируемые сети канализации
 - Проектируемые сети газоснабжения
 - Проектируемые сети электроснабжения
 - Проектируемые сети теплоснабжения
 - Проектируемый паропровод

						22-0516-ИОСЗ			
						Челябинская обл., г. Златоуст, ул. Кирова, д. 1, ООО "ЗМЗ"			
Изм.	Кол.уч.	Лист	№ док.	Подпись	Дата	Блочная котельная мощностью 3,0 МВт (КБТа-3000)	Стадия	Лист	Листов
Разраб.		Гребнев			09.22		П	1	1
Проверил		Филатов			09.22				
						План прокладки сети водоотведения М 1:500	ООО "Теплосервис-ТС"		
Н.контр		Перевалова			09.22				
ГИП		Матюшечкин			09.22				

Инв. № подл.	
--------------	--

[illegible]

						22-0516-ИОСЗ.С			
						Челябинская обл., г. Златоуст, ул. Кирова, д. 1, 000 "ЗМЗ"			
Изм.	Кол.уч.	Лист	№ док.	Подпись	Дата	Блочная котельная мощностью 3,0 МВт (КБТа-3000)	Стадия	Лист	Листов
Разраб.		Гребнев			09.22		П	1	1
Проверил		Филатов			09.22				
Н.контр		Перевалова			09.22	План прокладки сети водоотведения М 1:500	ООО "Теплосервис-ТС"		
ГИП		Матюшечкин			09.22				