


87054-4

Разрез 1-1

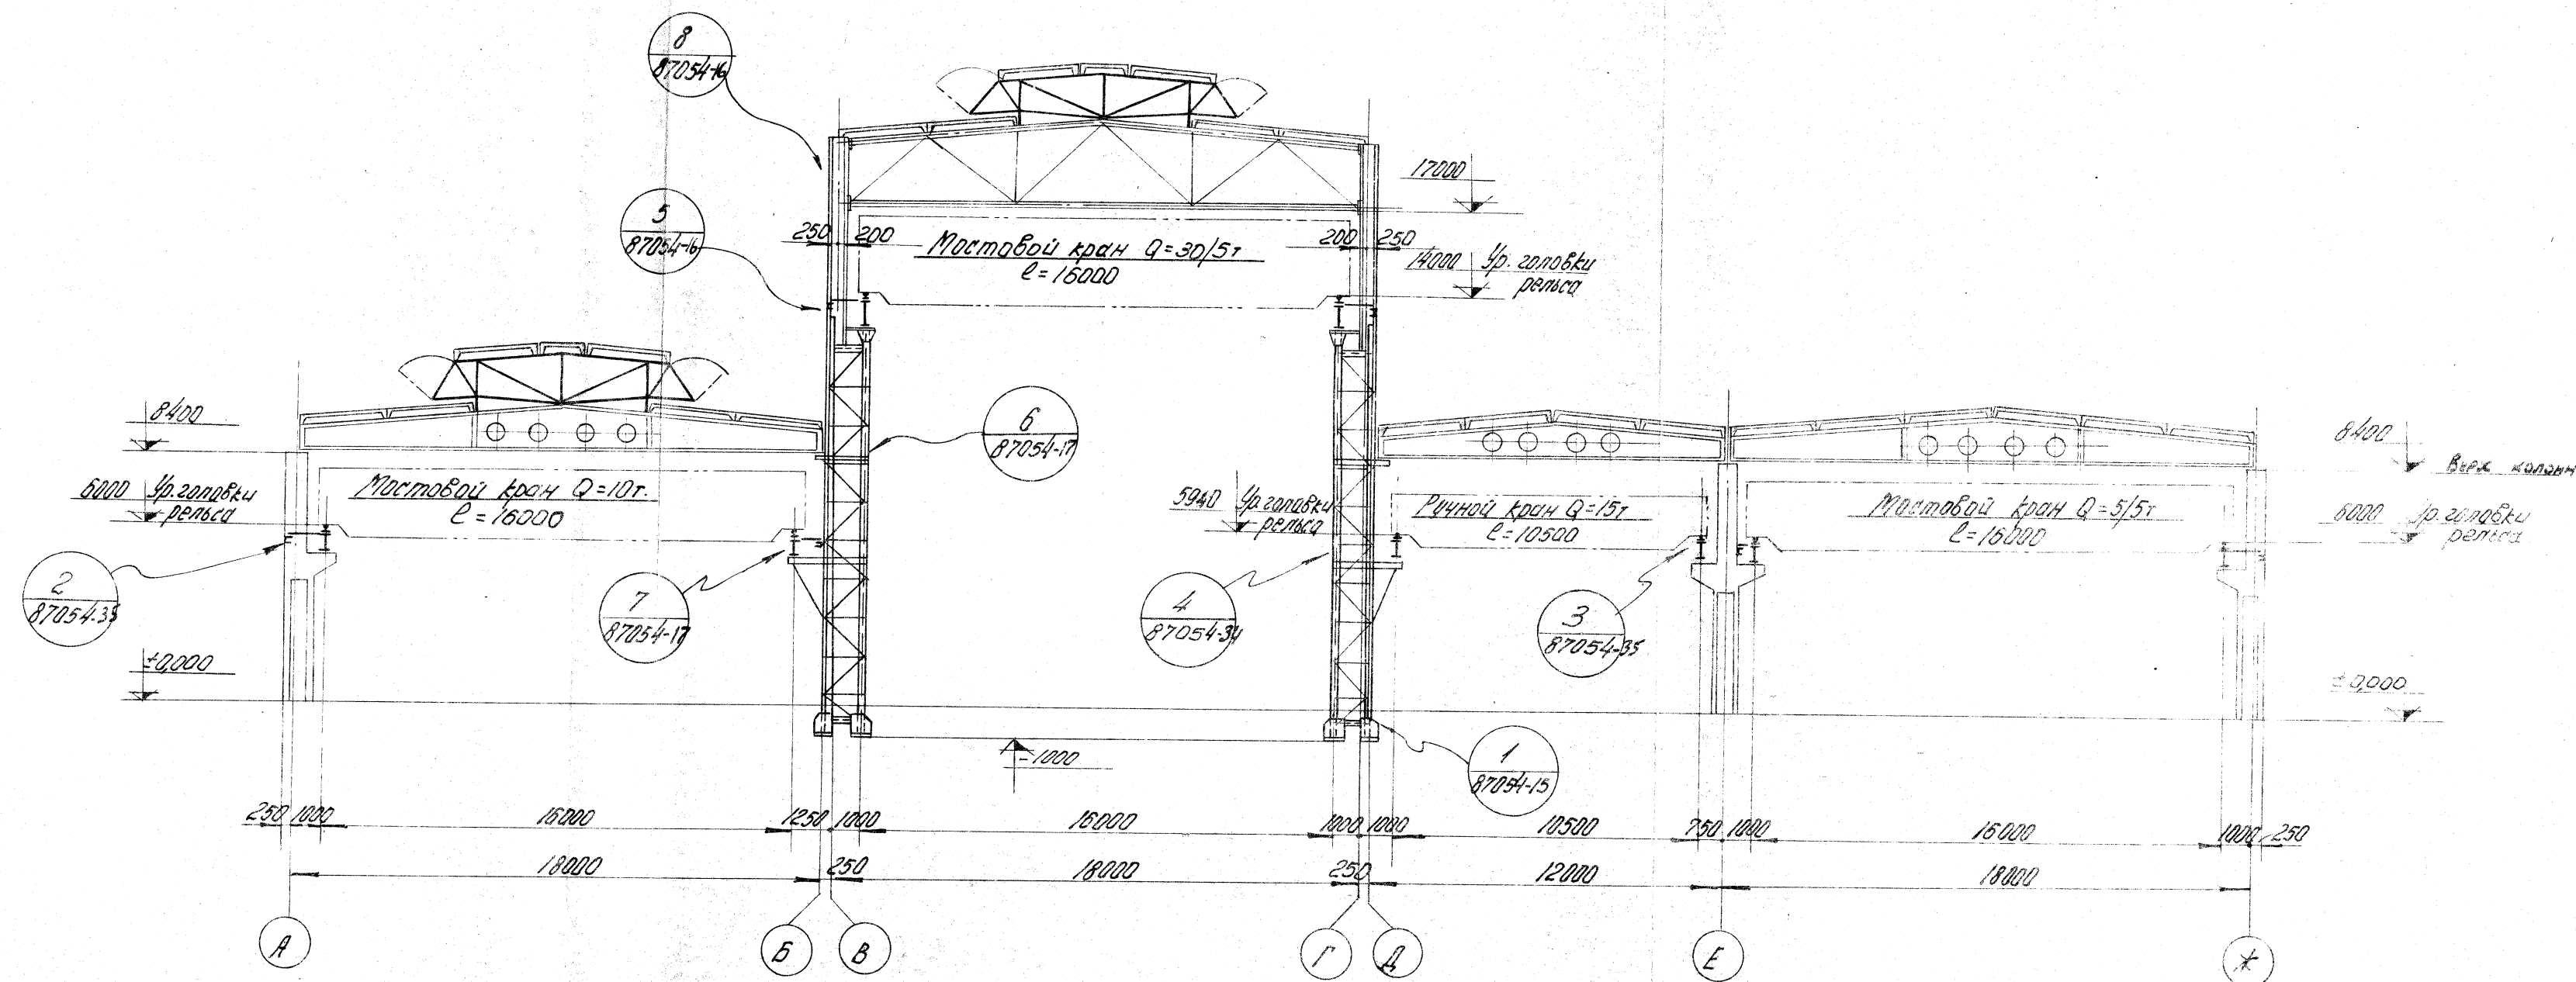

Примечания:

1. Опись чертежей проекта см. чертеж 87054-1.
2. Заглавный лист проекта см. чертеж 87054-2.
3. Расположение разреза см. на плане цеха чертеж 87054-3.

	</
--	--	----