



87053-6


Разрез 2-2

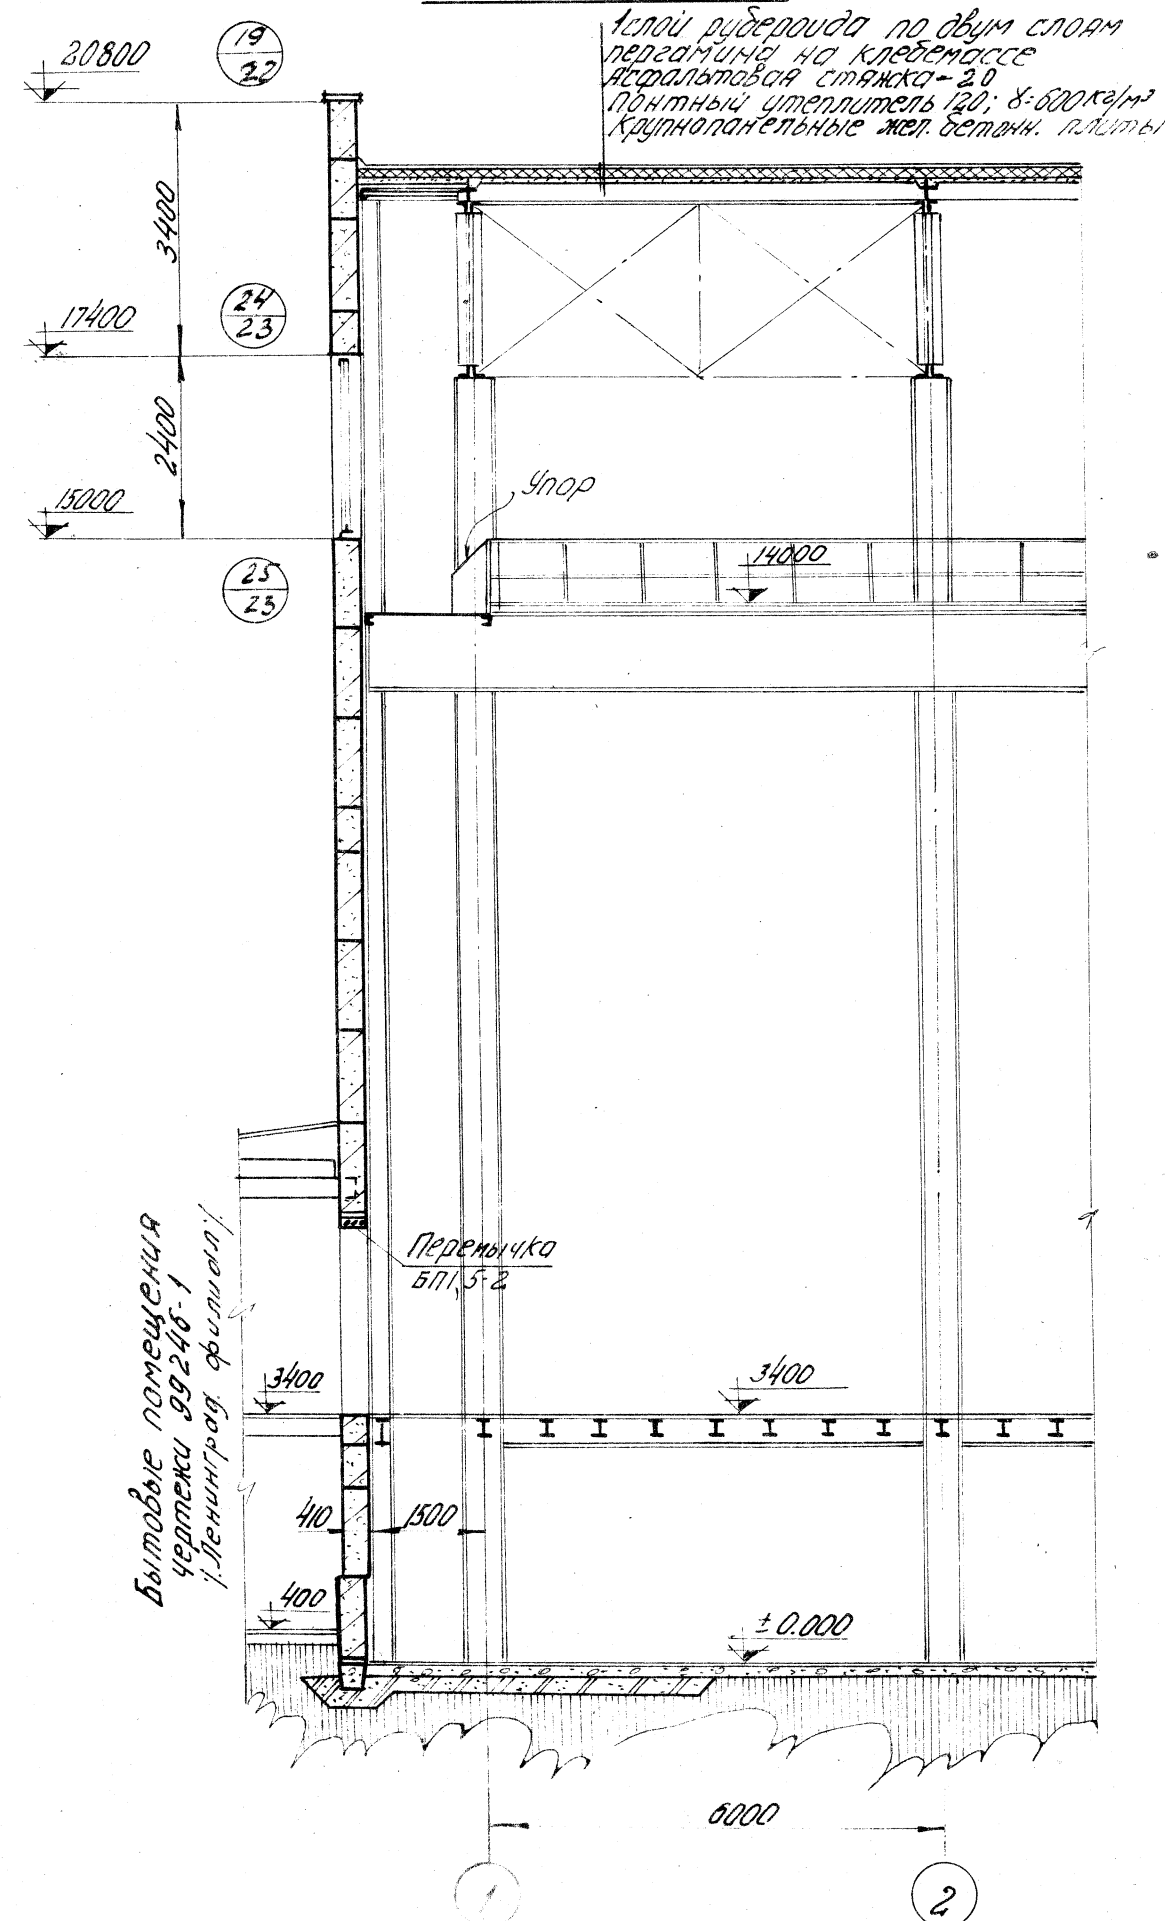


Разрез 3-3

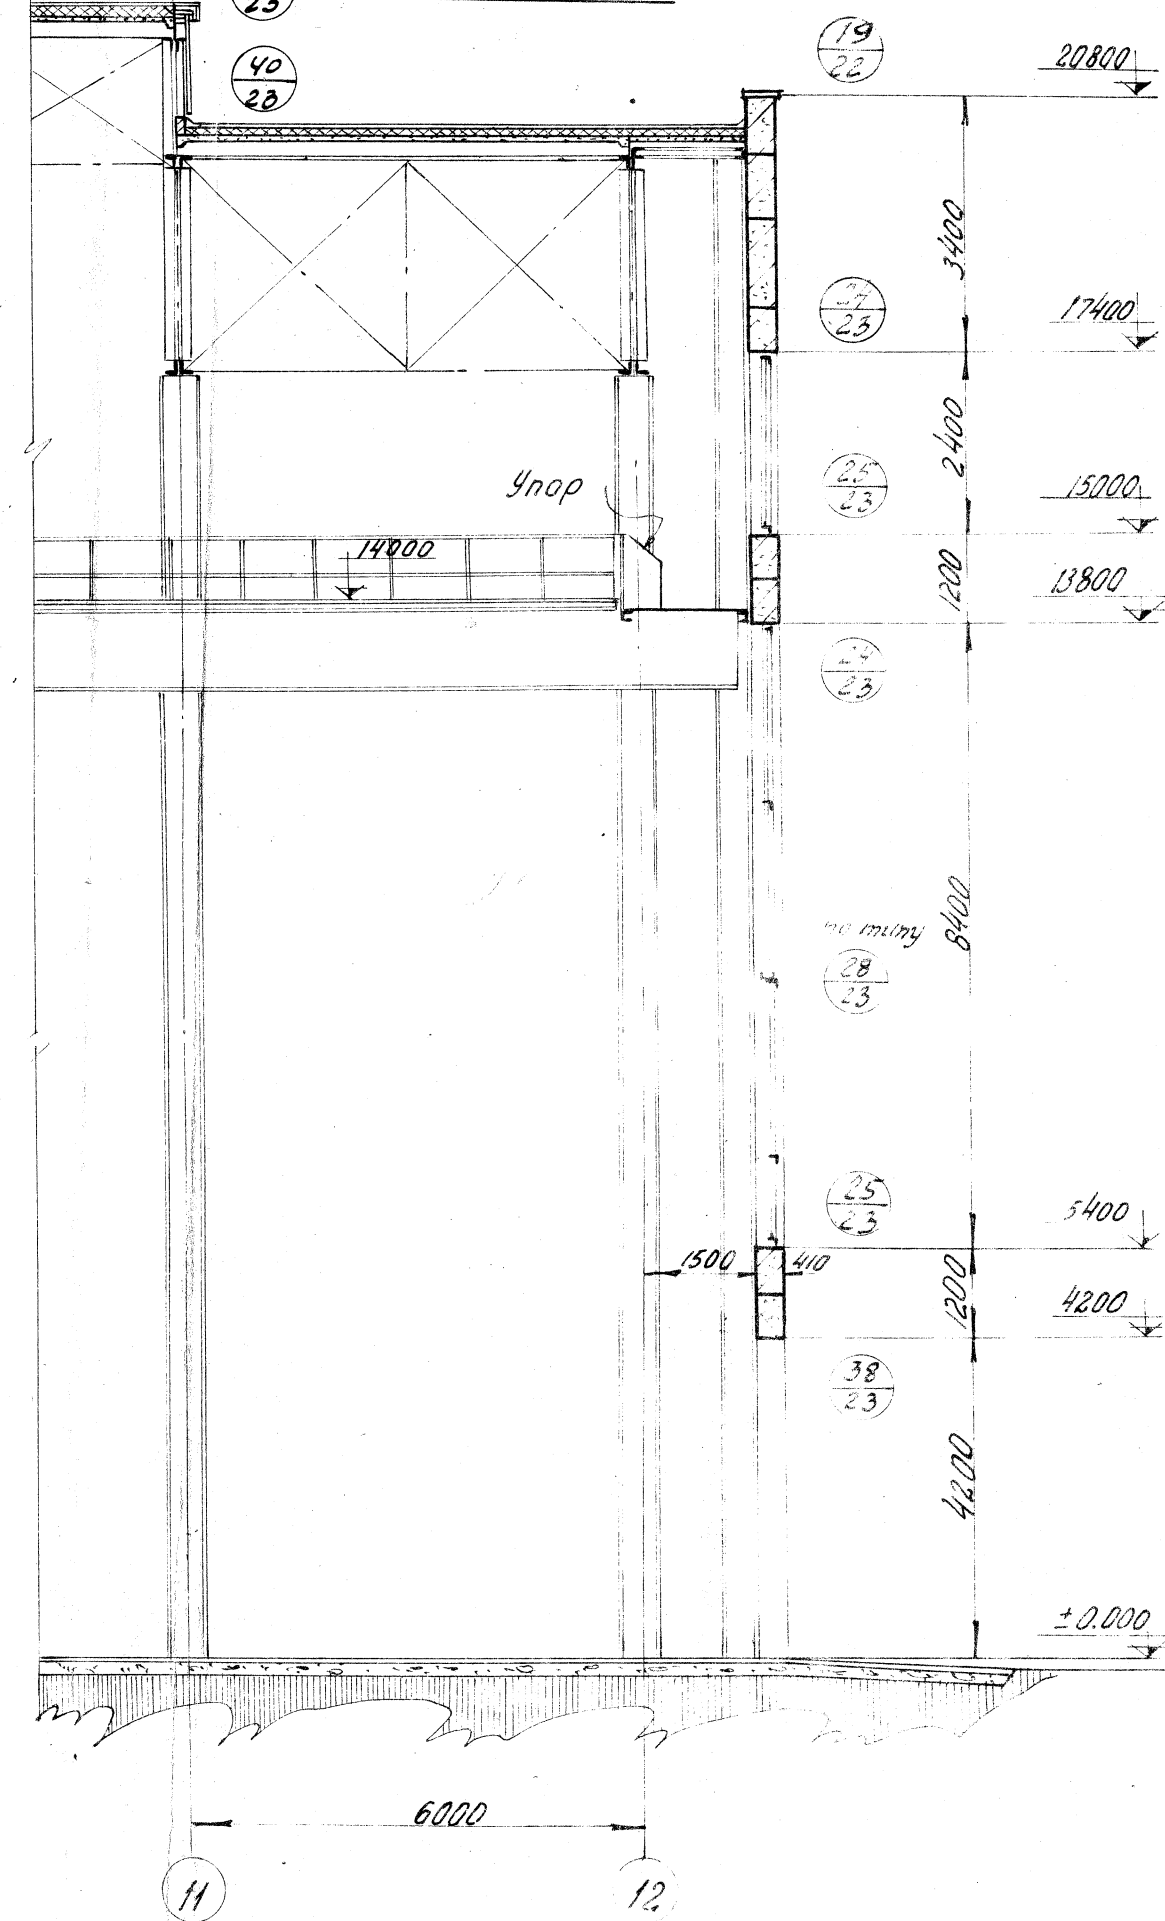


Разрез 4-4

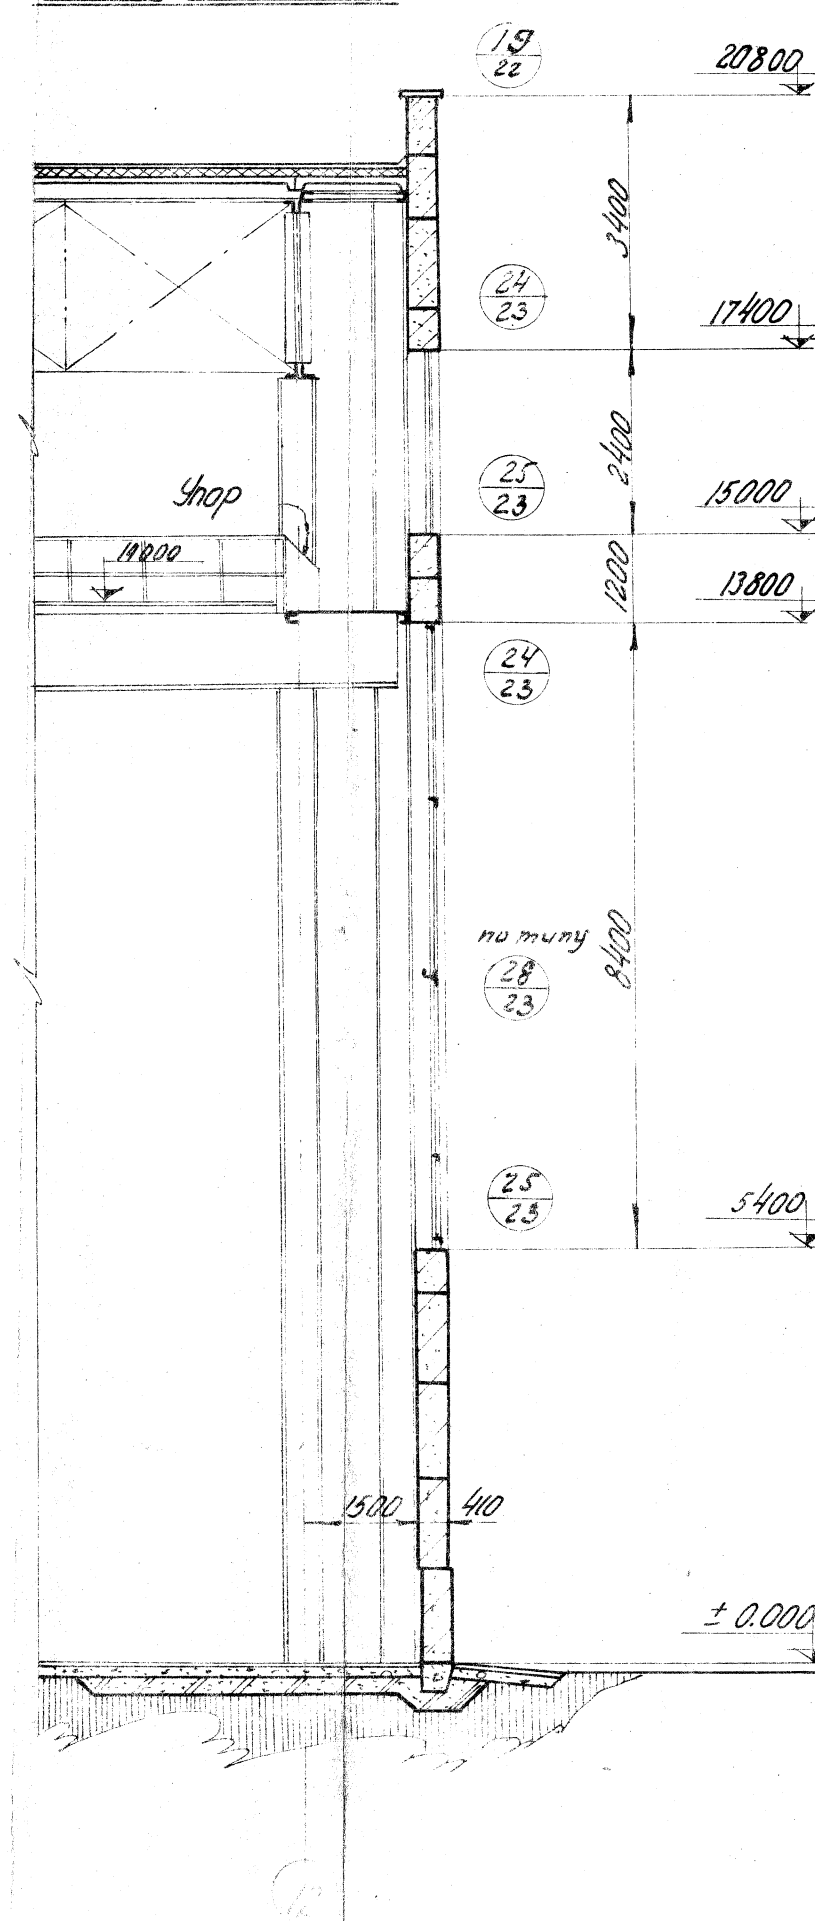


Разрез 5-5

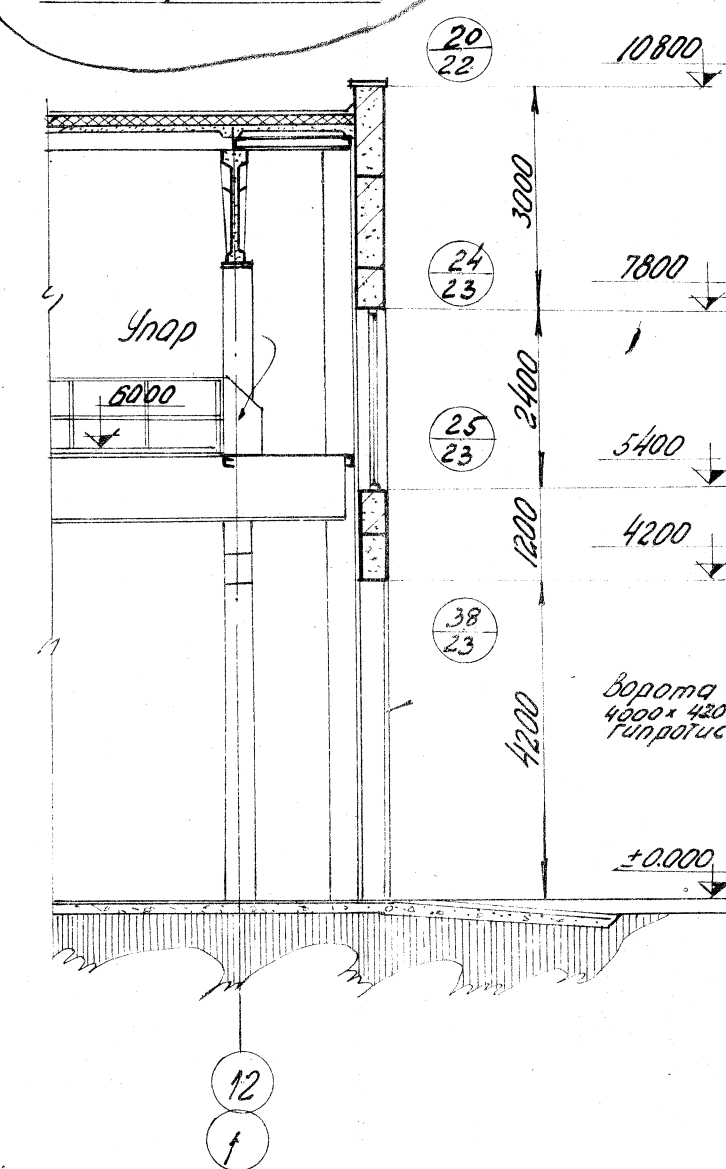

Разрез 6-6

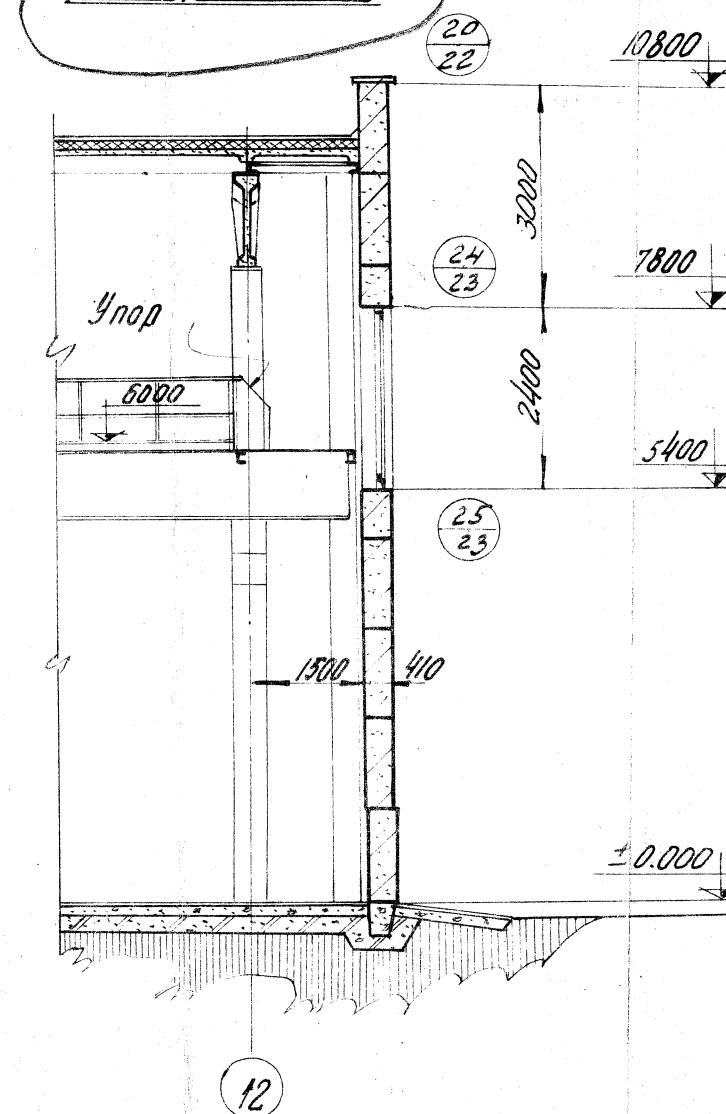

Разрез 7-7

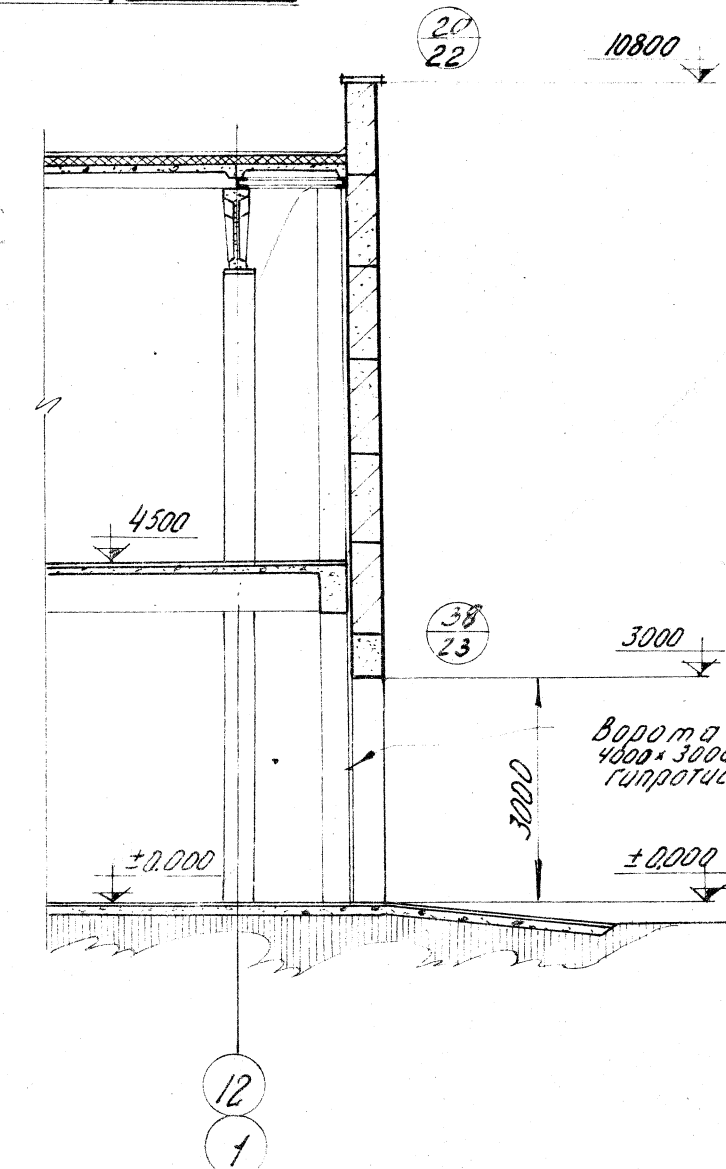

Чертежи для справок:
1. Опись чертежей проекта 87053-1

[illegible]