



6-85018

Фасад 12-1

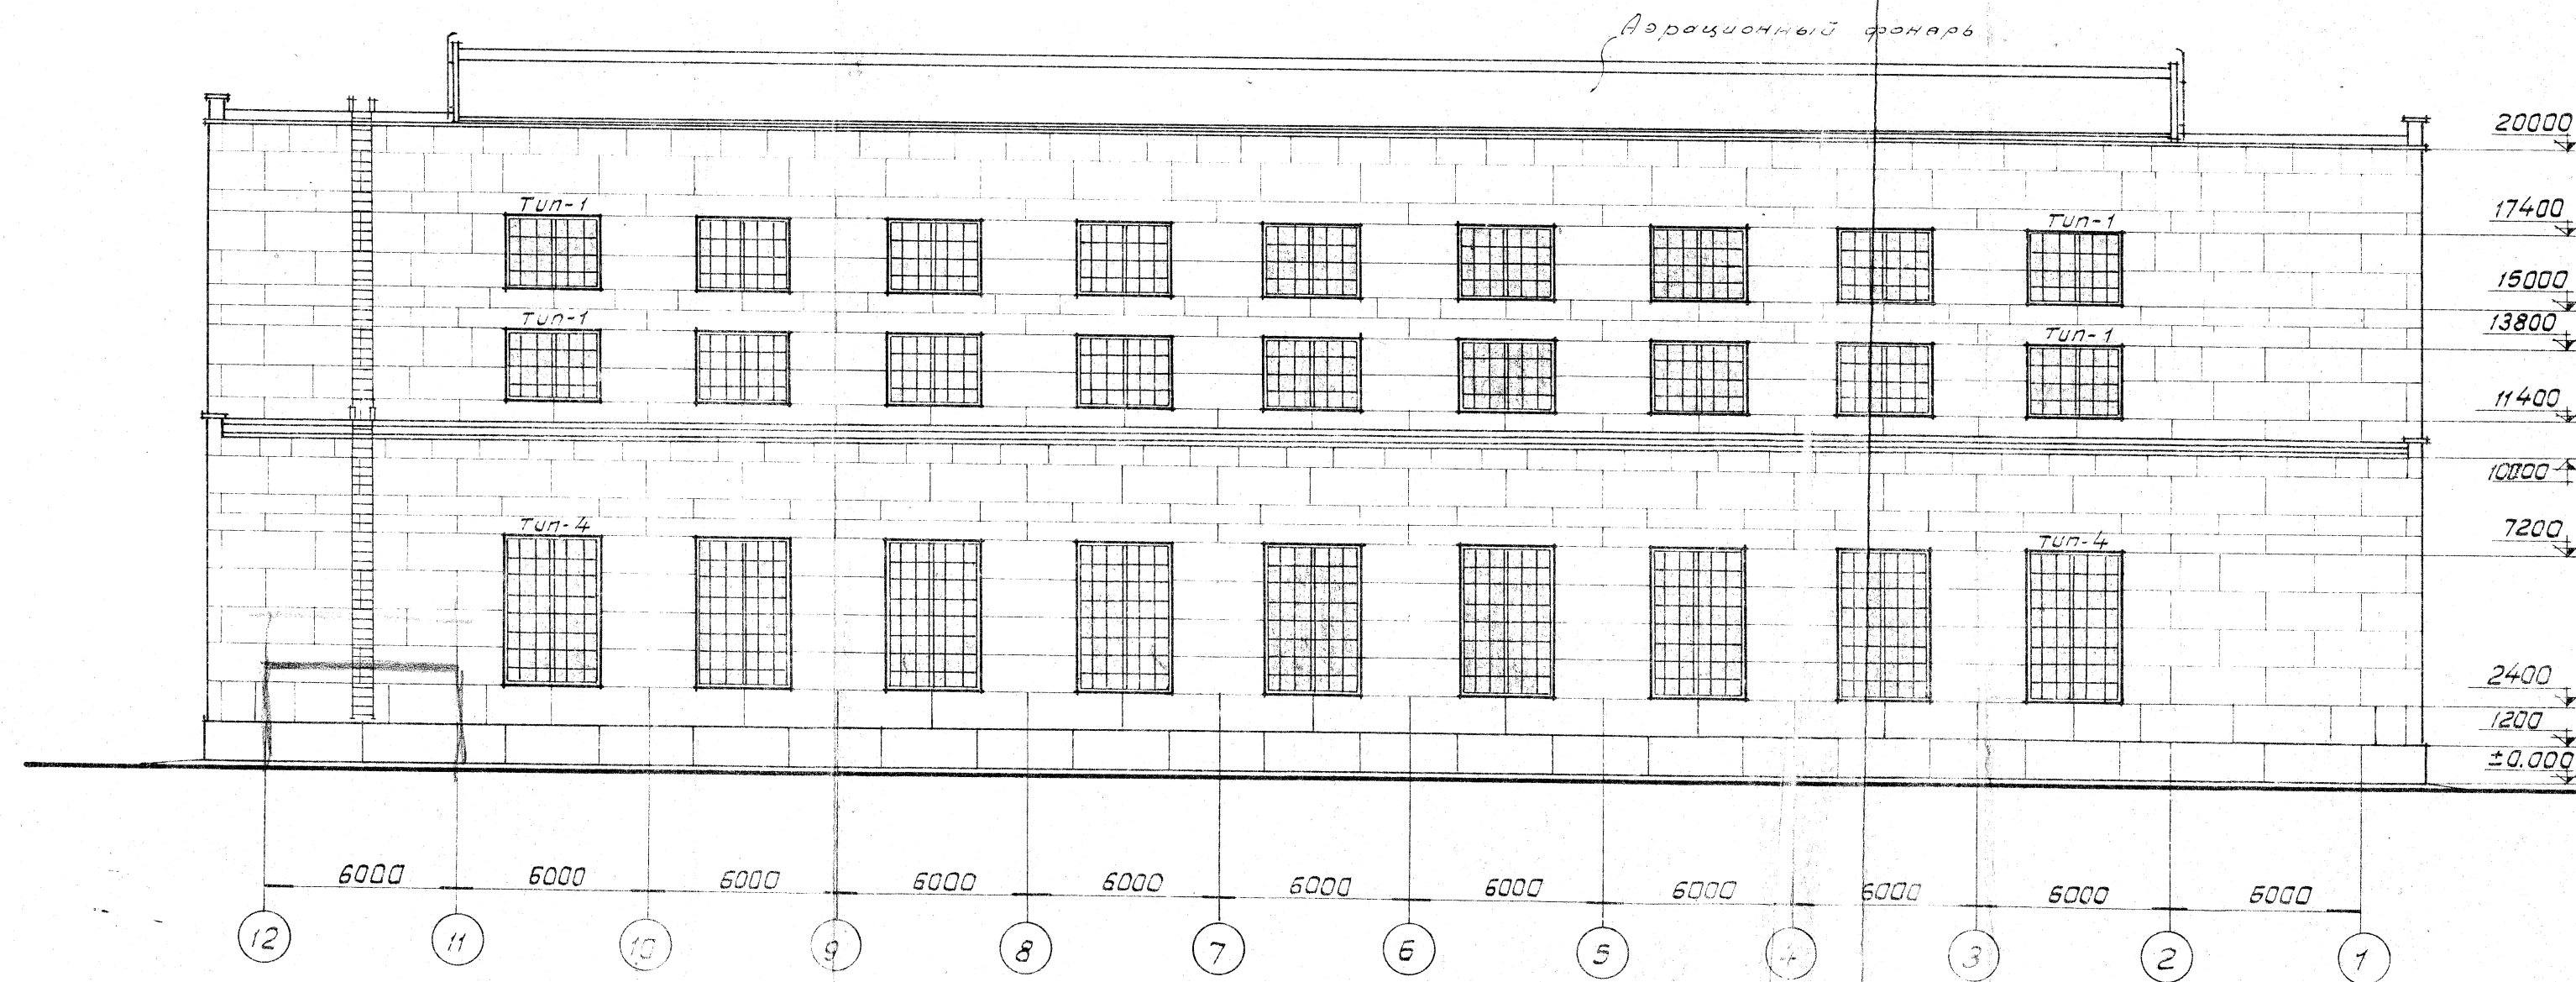

Фасад Ж-А

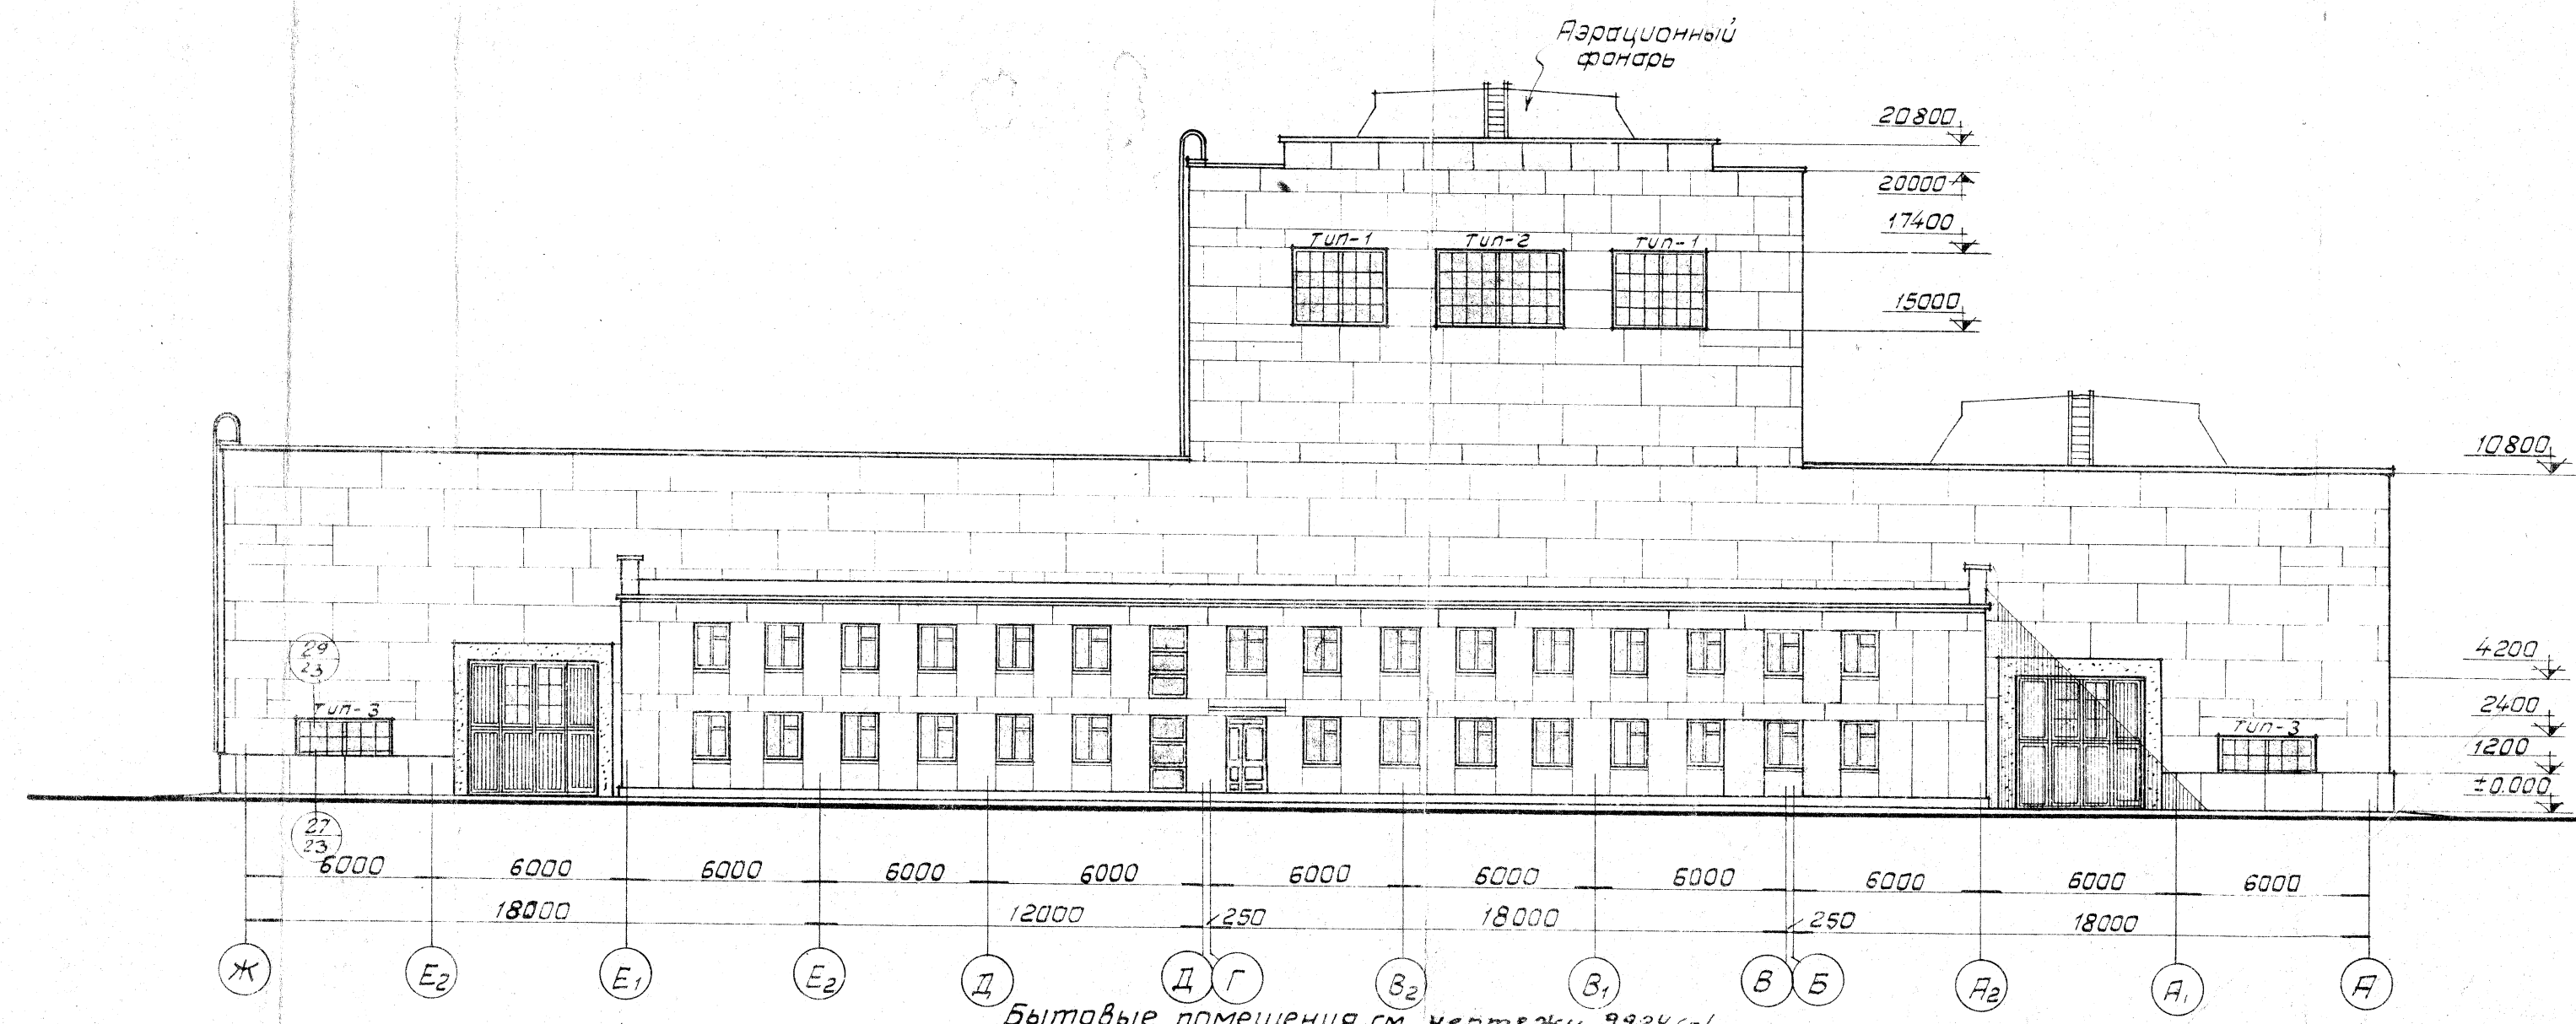

Чертежи для справок:

1. Опись чертежей проекта 87053-1

				Электросталеплавильный цех с вакуумными индукционными печами емкостью 0,5 и 3 т.		87053-9
Лит. изм.	Им. прим.	Документ и вкл.	Подпись	Дата	Дата	Масштаб
Станд.	Станд.	Рабочие чертежи			1958г.	1:200
Должн.	Фамилия	Подпись	Дата	Фасады 12-1 и Ж-А.		
Нач. сект.	Ушаков			Главный проект при Госплане СССР Государственный Союзный институт по проектированию металлургических заводов 3. Москва		
Пр. конст.	Сидоров					
Пр. архит.	Лифшиц					
Пр. конструкт.	Малинов					
Пр. электр.	Валов					

74-2

Диплом