




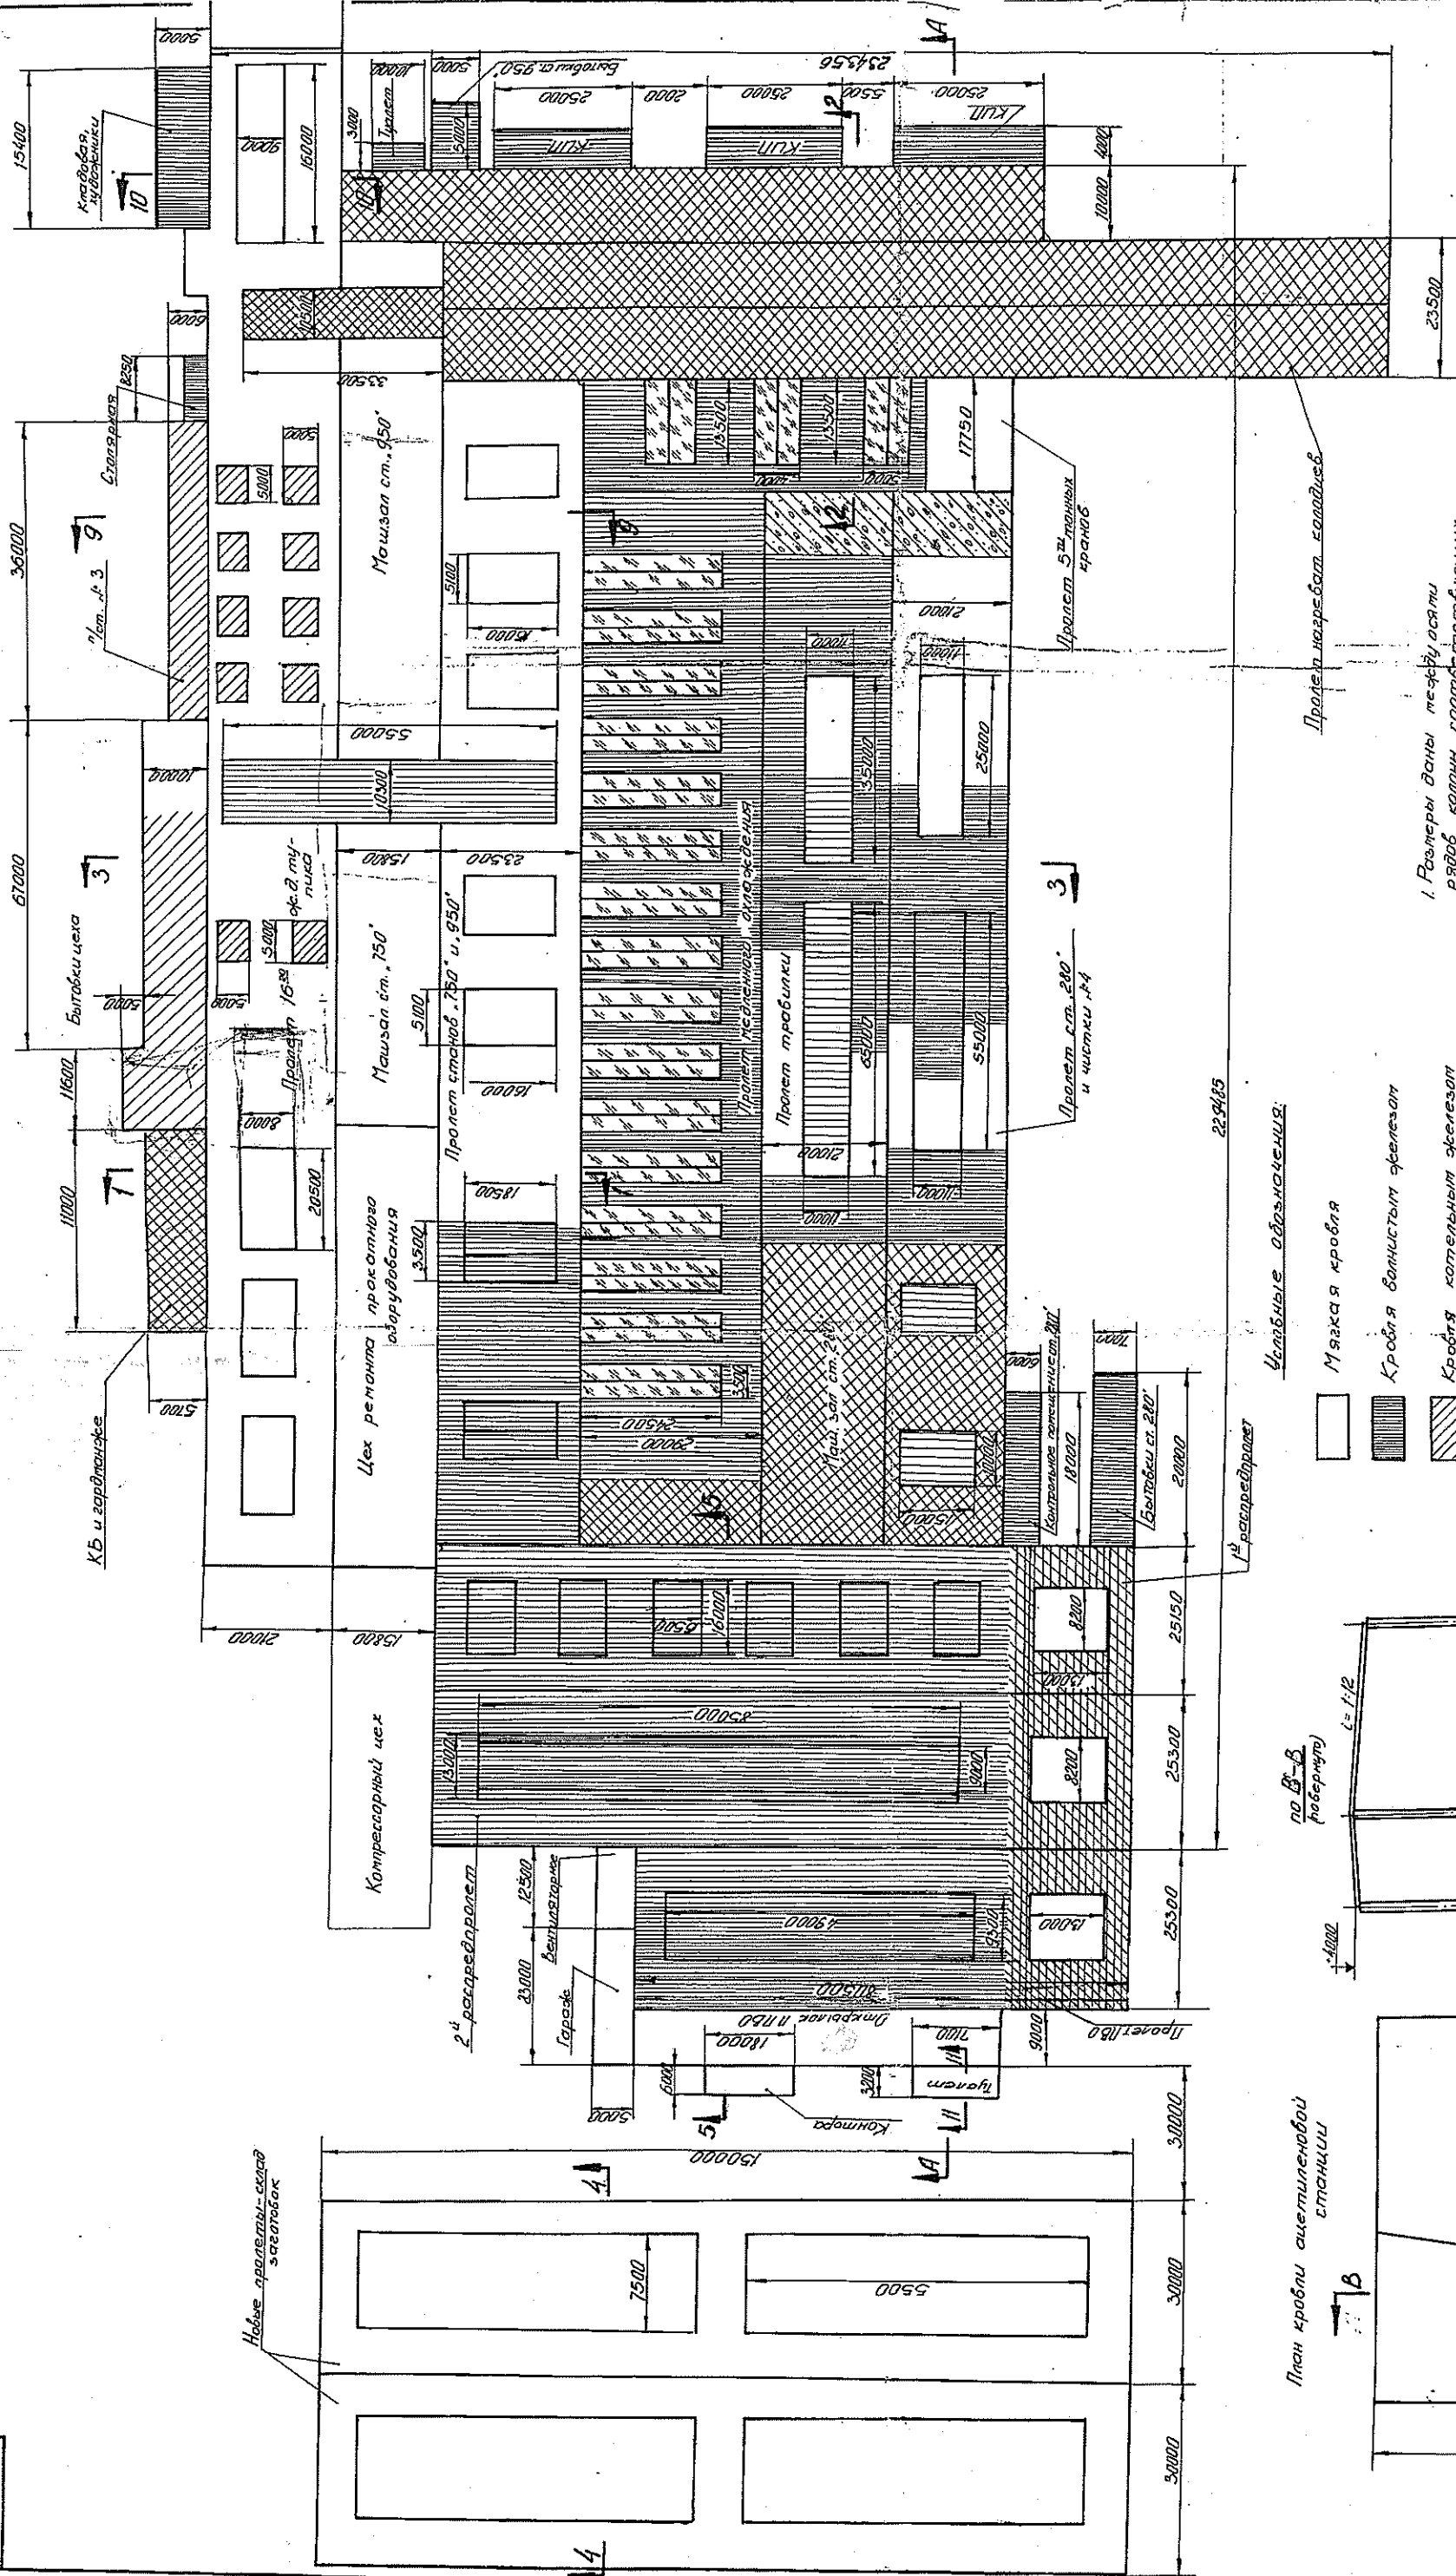

План работы ацетиленовой
станции

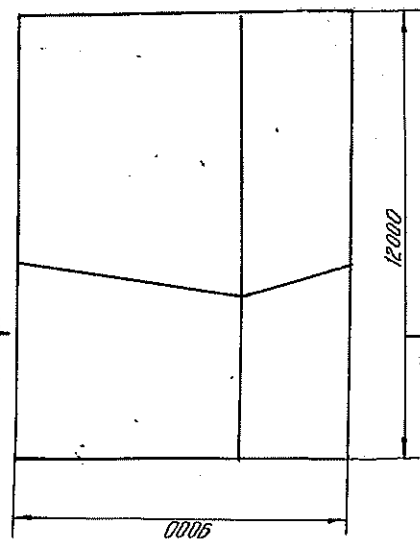

по Б-Б (фактено)

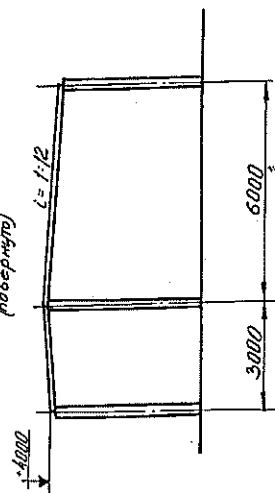

Исходные обозначения:

- | | |
|---|--|
|  | Мягкая кровля |
|  | Кровля волнистым фрезезом |
|  | Кровля котельным фрезезом |
|  | Кровля волнистым цилиндрическим фрезезом |
|  | Кровля корабельным фрезезом. |
|  | Кровля шиферная |
|  | Кровля армированным бетоном |

1. Размеры даны поперечности рядов колонн соответствующих пролетов.
2. Разрезы см. по чертеж. № 3.223.

Пролеп нагребат кародува

4-80

[illegible]