


$S = 3000 \text{ м}^2$ на $53,5' - 41'$

План ремонтируемых фонарей цеха.

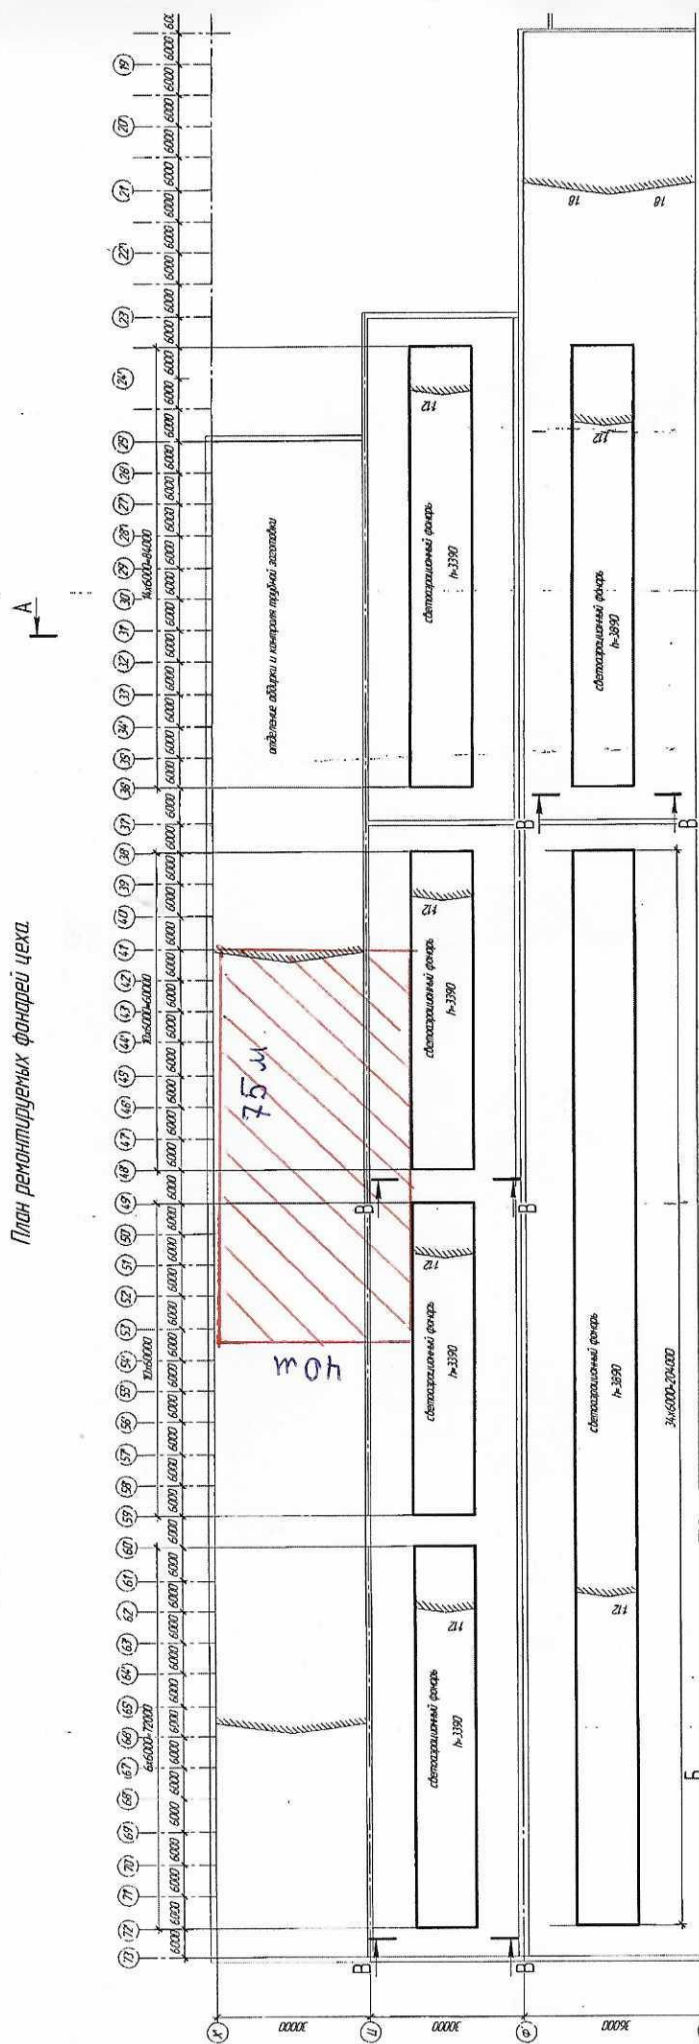

Начальник Пр-3 В.В. Орлов
Нач-к пр-3 М.И. Савин