1011596

Приложение №3

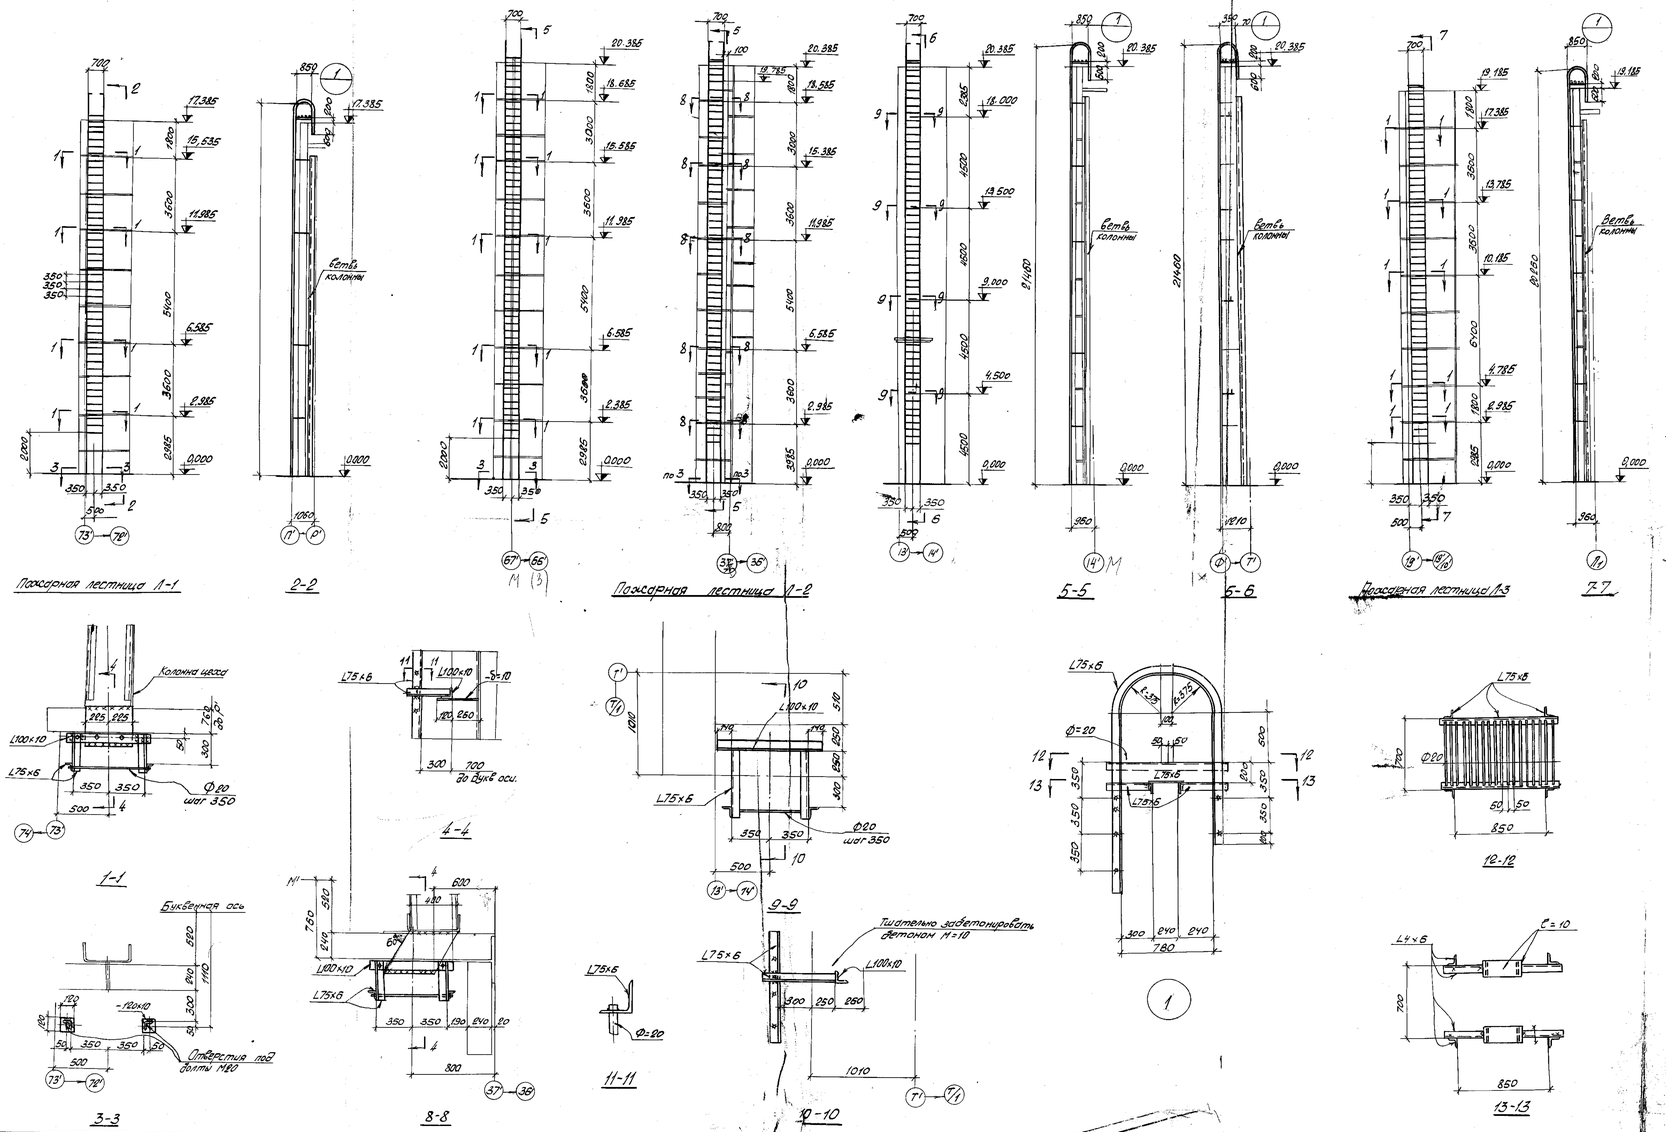

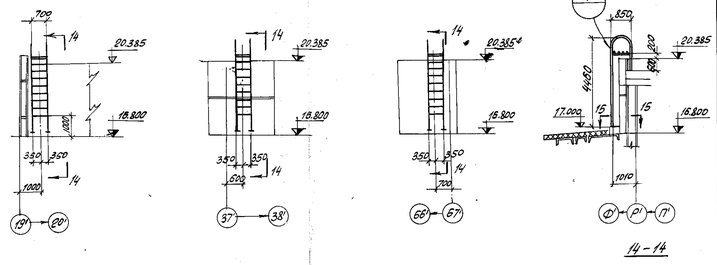

Пожарная лестница Л-4

Техническая спецификация стали										
Наименование	Материал	L100×10	L75×6	-δ=10	-120×10	Ф20			2% на сварку	Всего т.
Пожарные лестницы	ВК Ст3КП	0,40	2,40	0,33	0,05	0,75			0,08	4,01т
									Итого:	4,01т.

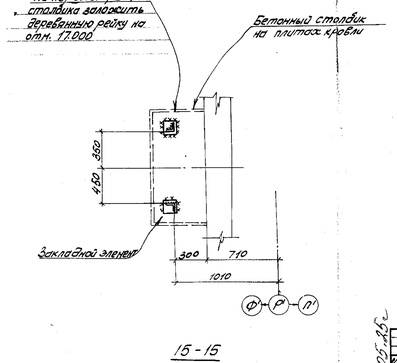

Примечания

1. Все сварные швы h=6мм.
2. Болты М-20 нормальной точности по ГОСТ 7798-62.

Инв. № 17015-44
Дата 1.9.71г.
Технический архив ПКО ЗМЗ

Изм.	Кол.	№ прим.	Подп.	Дата
Строит. одд. 2				VII-70
Нач. отд.				п/п
Гл. конст.				п/п
Рук. гр.				п/п
Ст. инж.				п/п
Провер.				п/п

Златоустовский металлургический завод прокатный цех. Стан 390/500

Пожарные лестницы

1011596

Стадия КМ | Заказ | М-8 | 1:100

МЧМ СССР

Гипросталь г. Харьков

Сек. 13.05.25