

Схема демонтажа существующих подкрановых конструкций на отм. +13,880


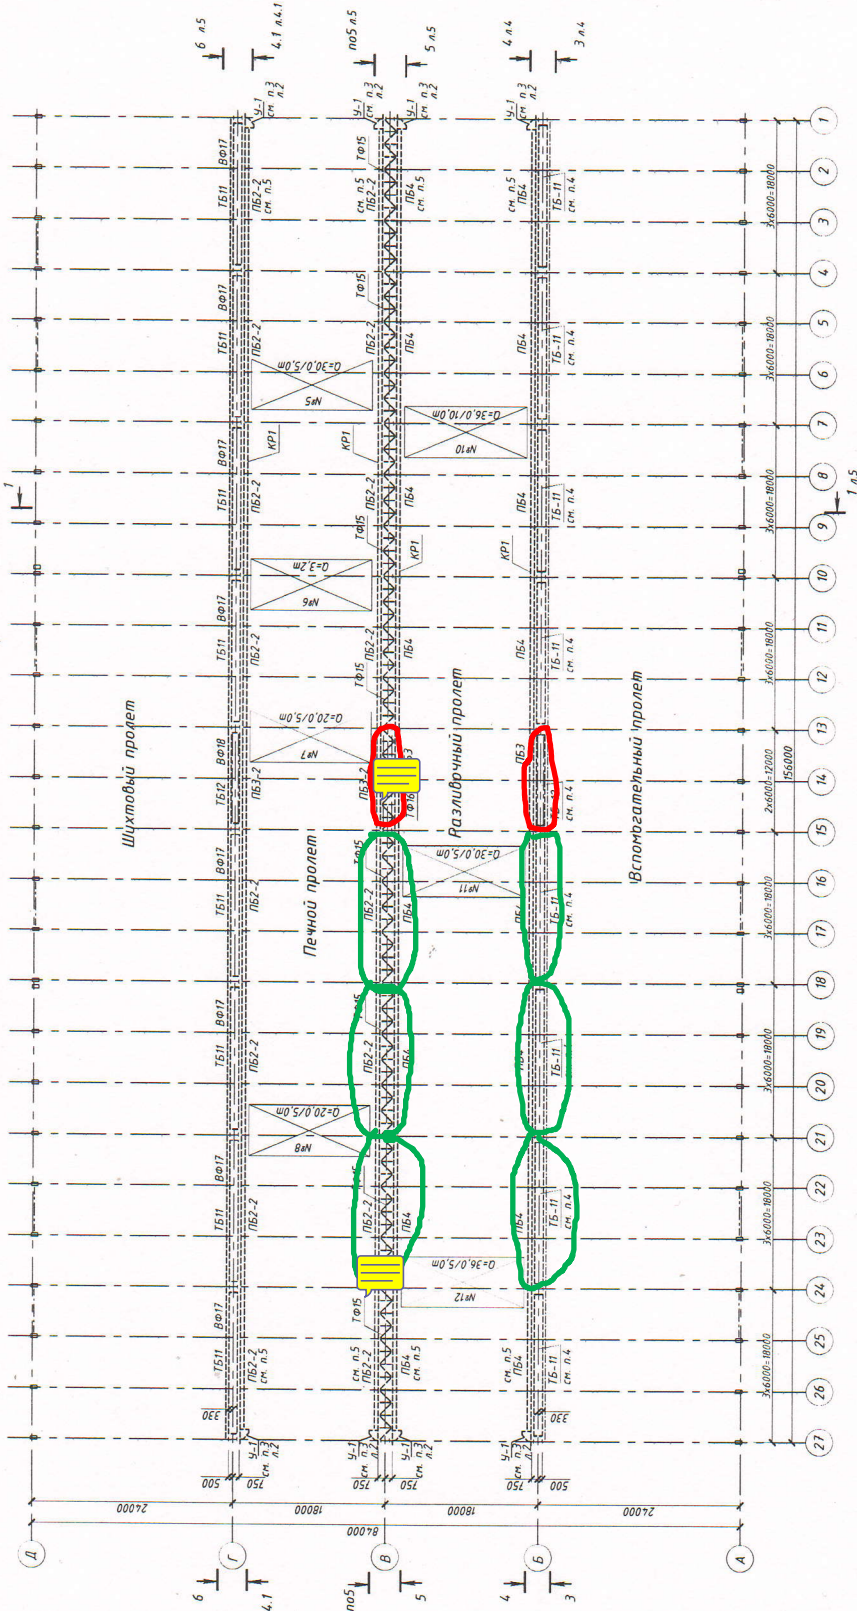


Схема демонтажа существующих связей по нижнему поясу подкрановых балок на отм. +12,000

Все невозоборные горизонтальные связи - марки СГЭ

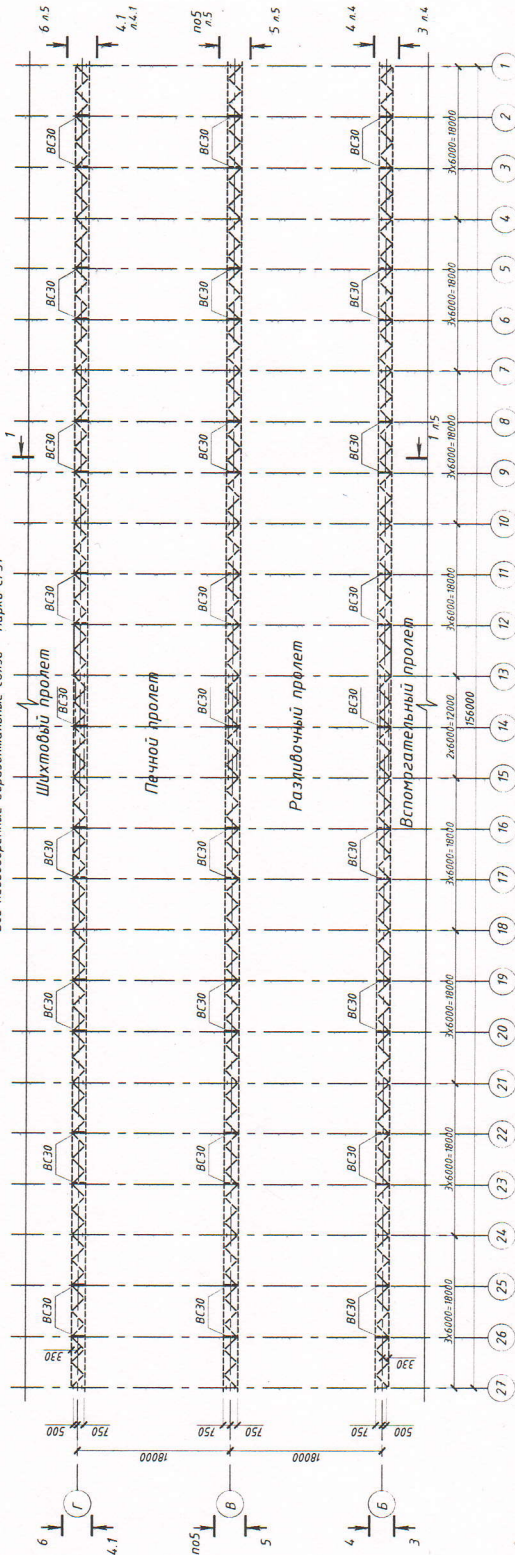

Условные обозначения:
 --- демонтруемые элементы

- Примечание:
 1. Маркировка подкрановых конструкций приведена в соответствии с чертежами
 Дополнения по результатам обследования технического состояния шифра
 ЭП-06-20-06-006 выданного ООО "Трансметалконструкция" в 2021 году.
 2. Видимость демонтруемых элементов см. лист 2.
 3. Работать совместно с листами 2, 4, 5.
 4. В ППР отражены конструктивные изменения, конструктивный
 расчет и монтажные ведомости для демонтажа элементов
 подкрановых балок на период выполнения крайних подкрановых конструкций.

Д	Г	Б	А	6	4.1	5	4	3	2	1					

417-02-21-КМ1

ЭП-06-20-06-006
 Задача и рабочие
 подкрановые конструкции
 Р 3
 Проект: Б.В. В.Г.
 2021