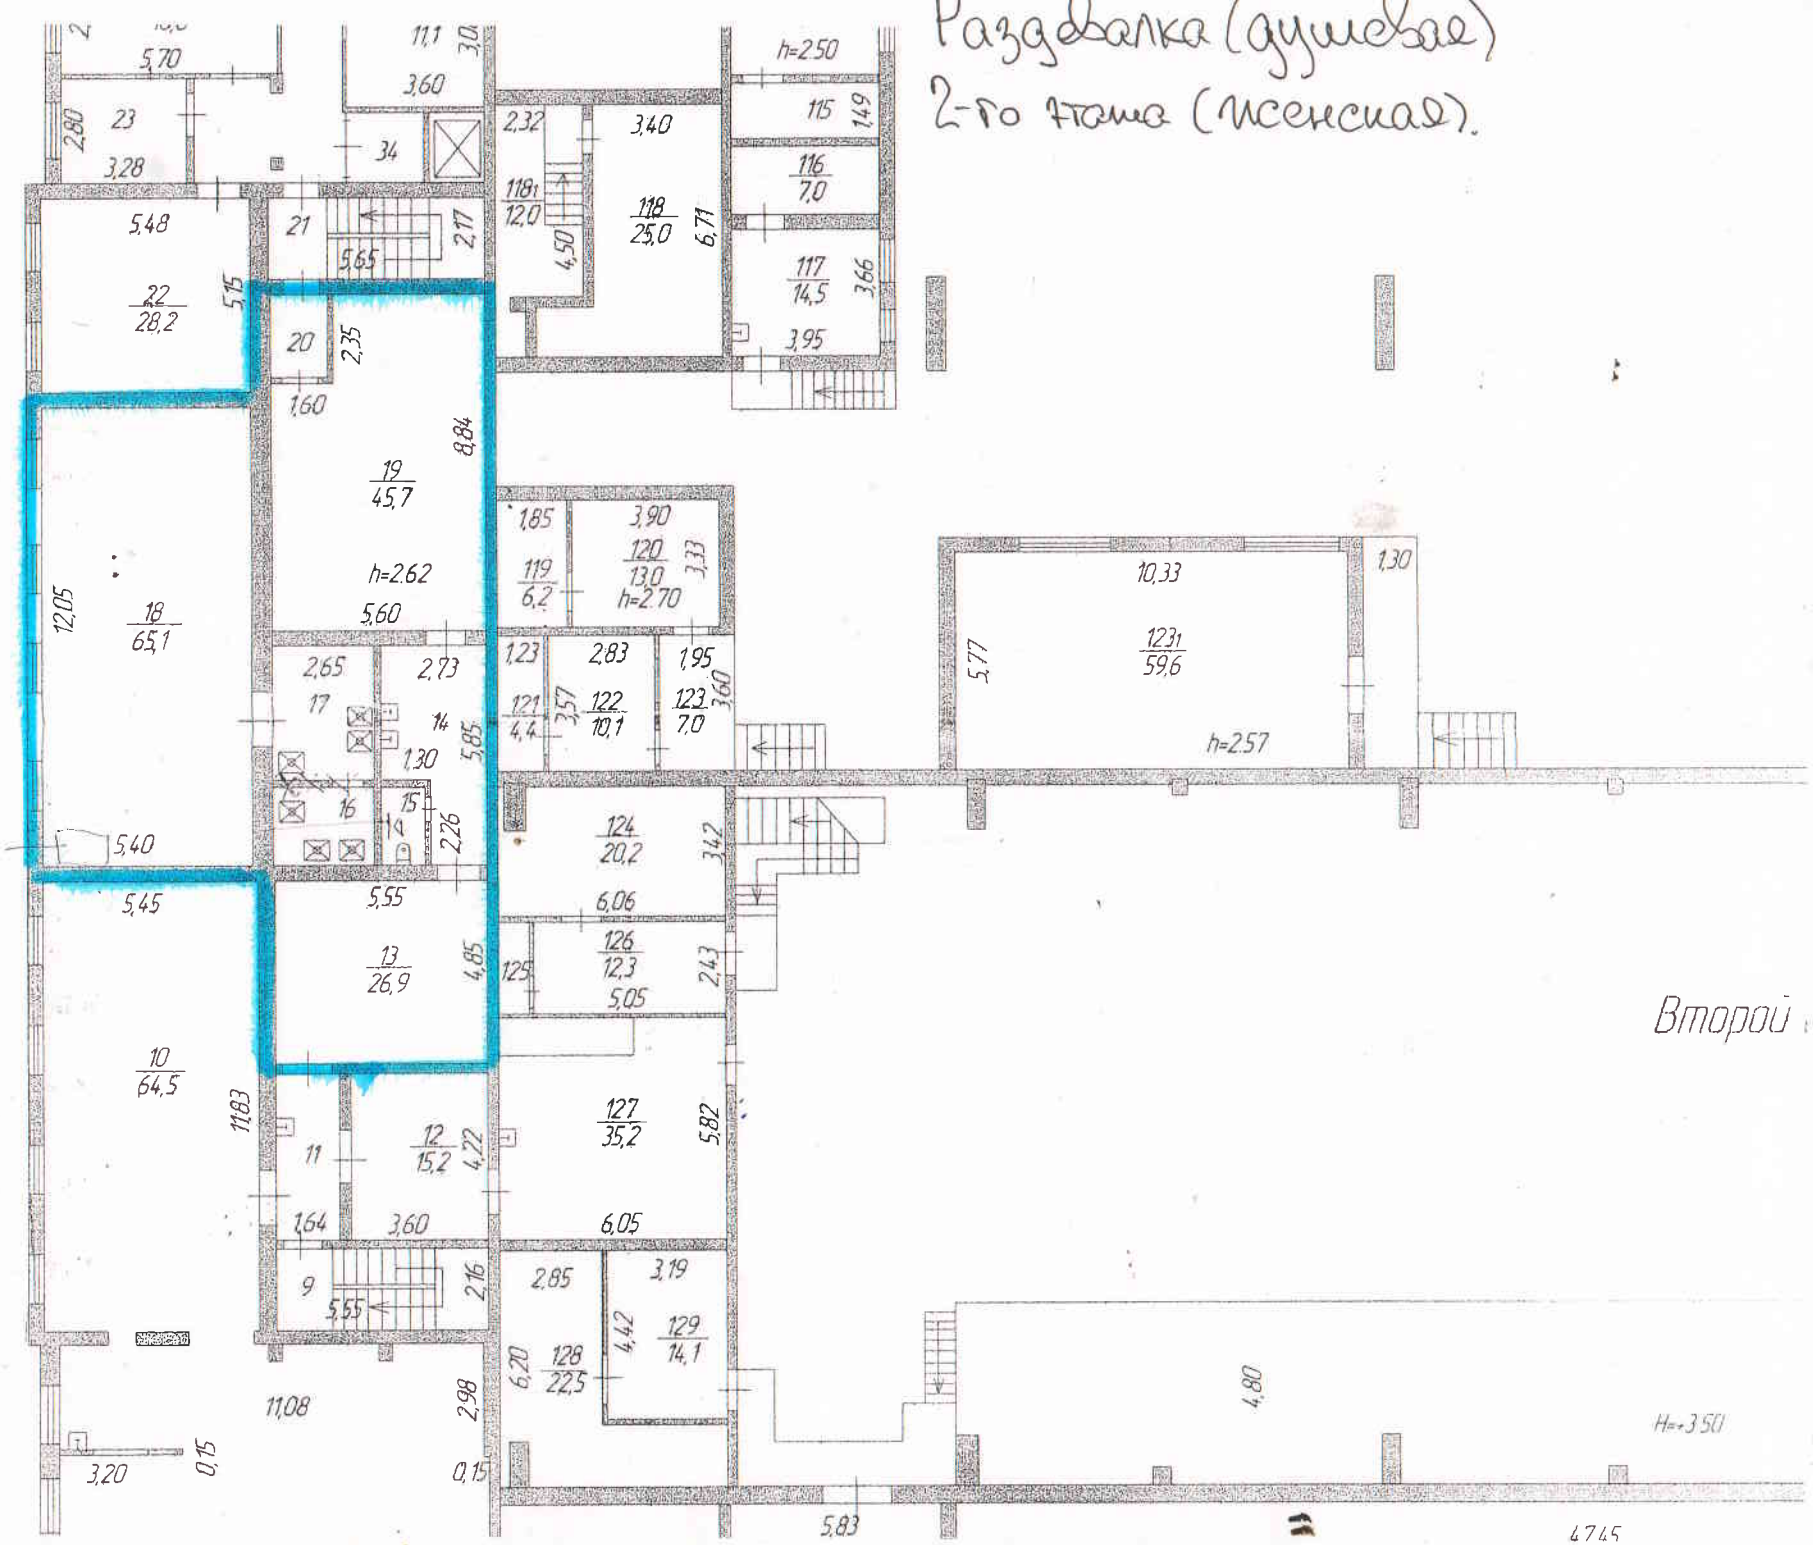
Раздевалка (душевая)
2-го этажа (женская).
Второй
h=2.50
h=2.62
h=2.70
h=2.57
H=+3.50
23
34
21
22
28,2
20
19
45,7
18
65,1
17
14
16
15
13
26,9
10
64,5
11
12
15,2
9
118
25,0
117
14,5
116
7,0
115
119
6,2
120
13,0
121
4,4
122
10,1
123
7,0
124
20,2
126
12,3
127
35,2
128
22,5
129
14,1
1231
59,6
4745