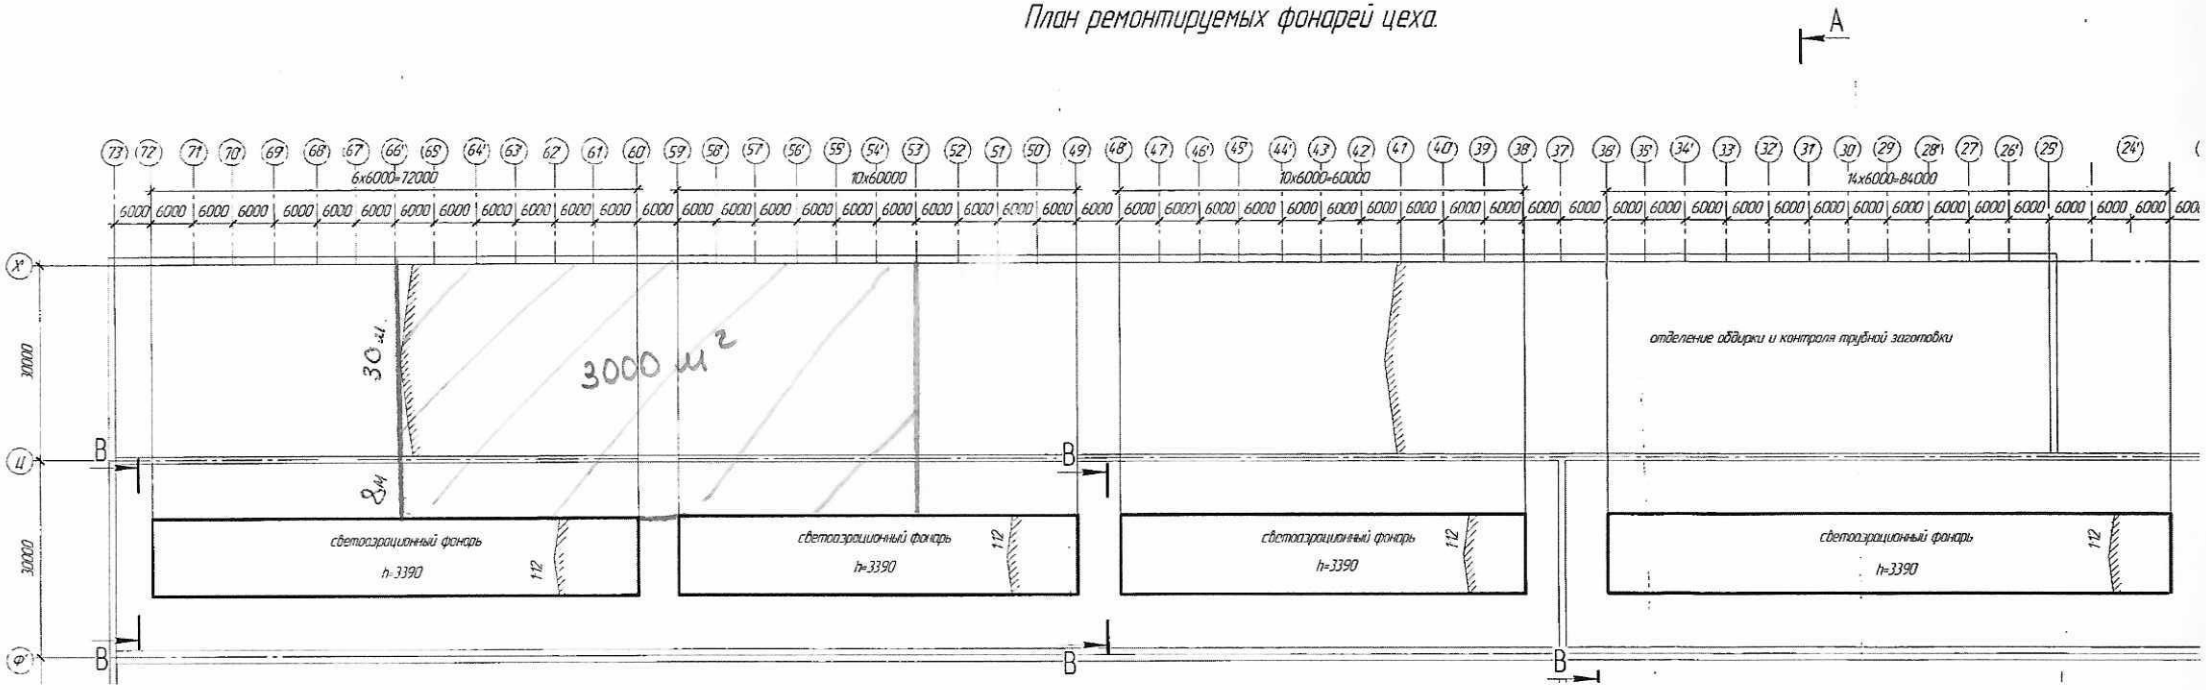План ремонтируемых фонарей цеха.