
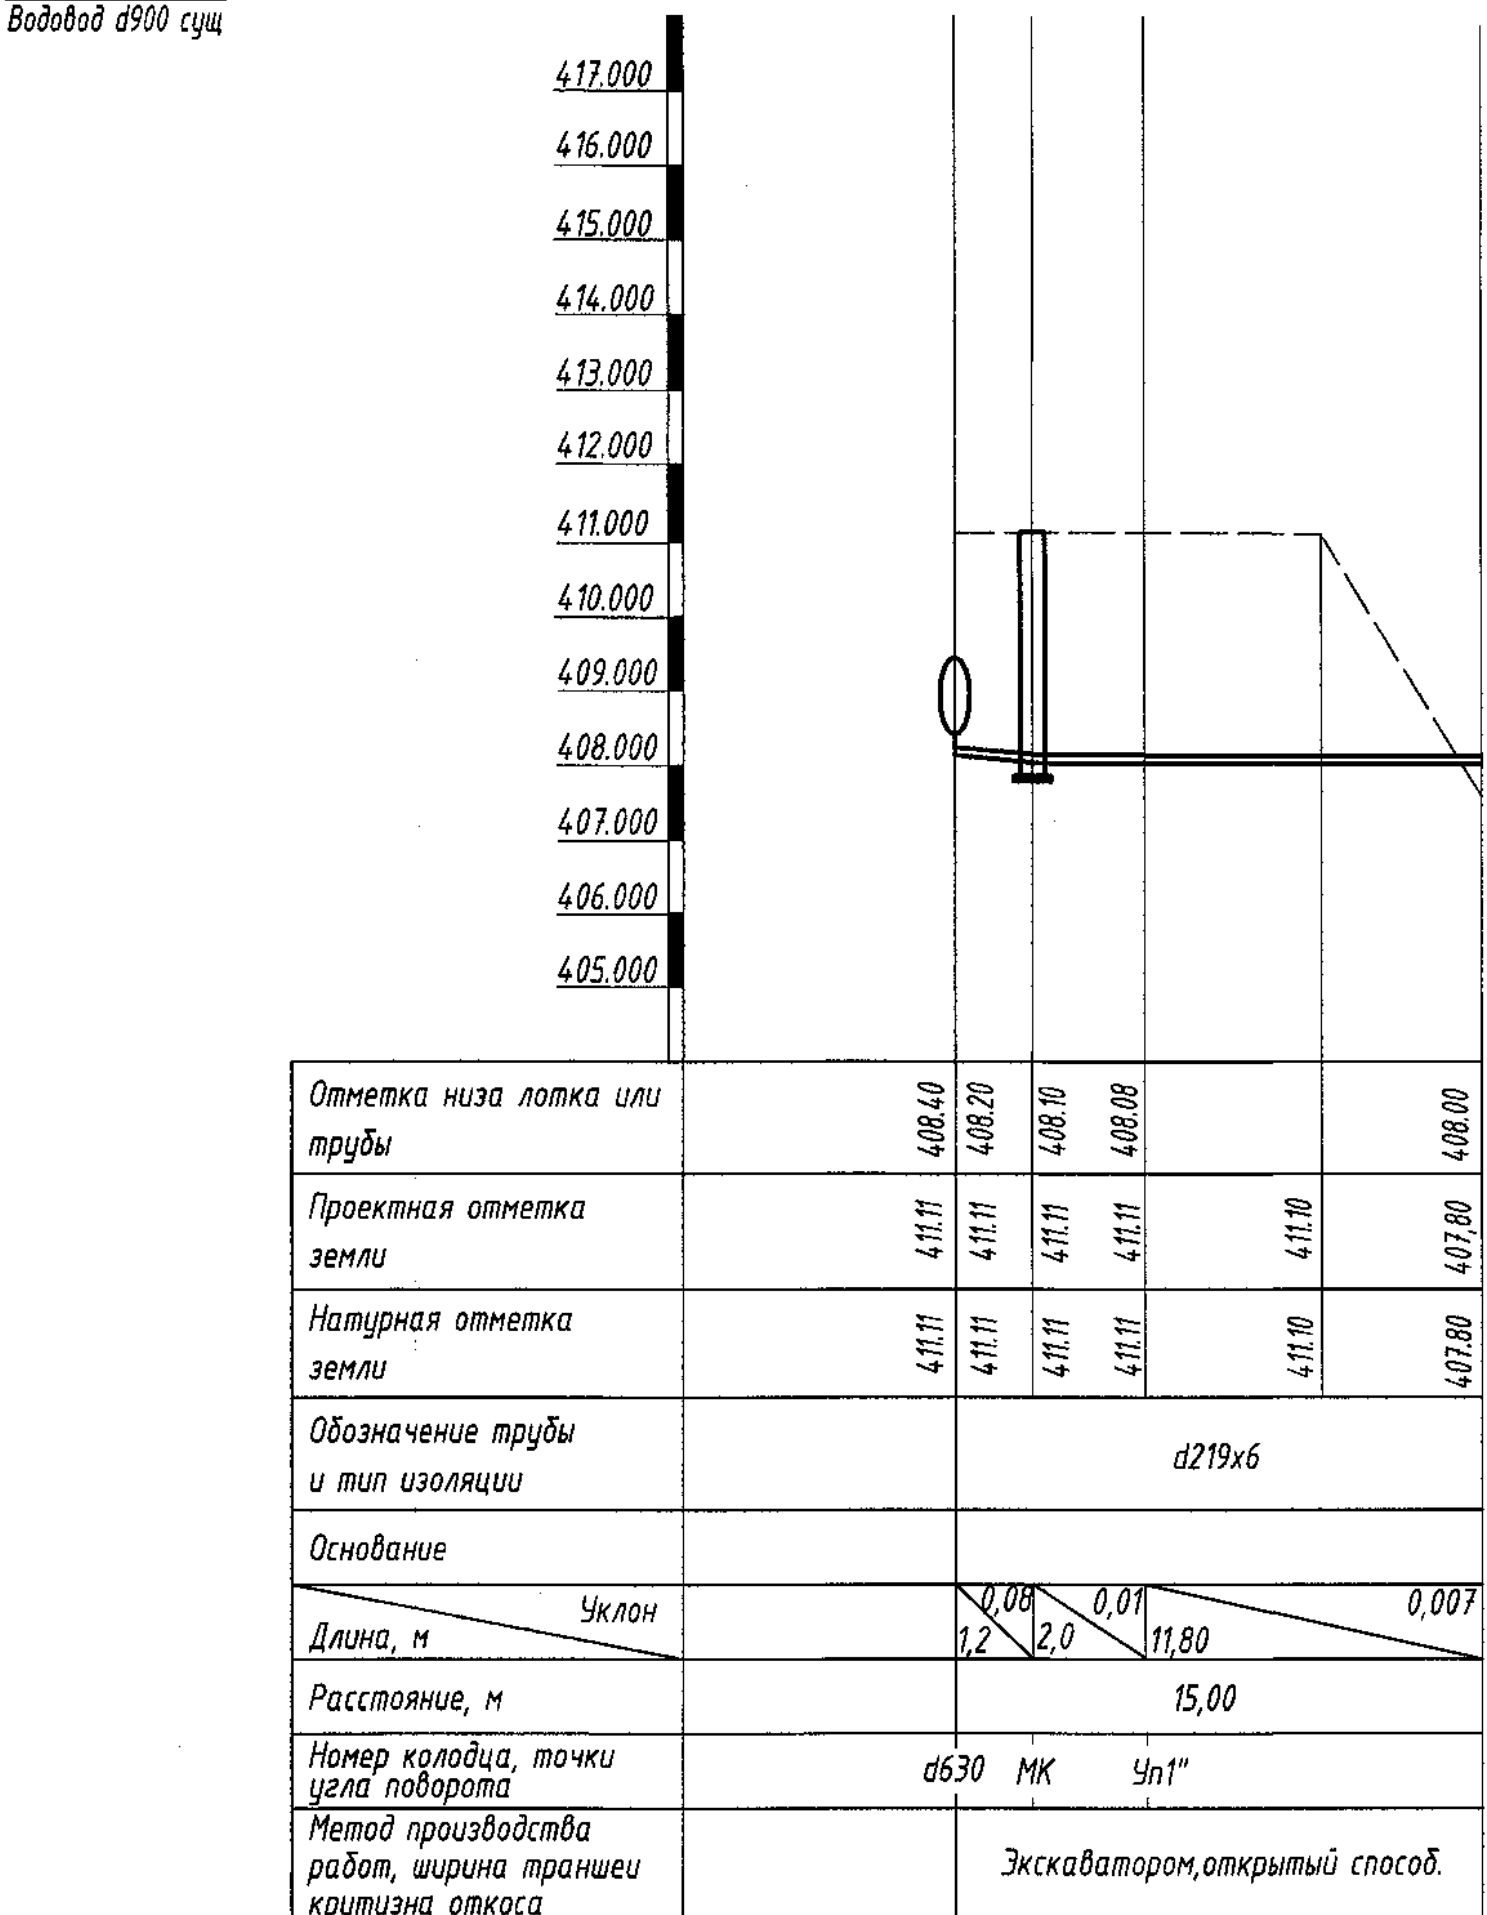


Масштаб:
горизонтальный 1:1500
вертикальный 1:100

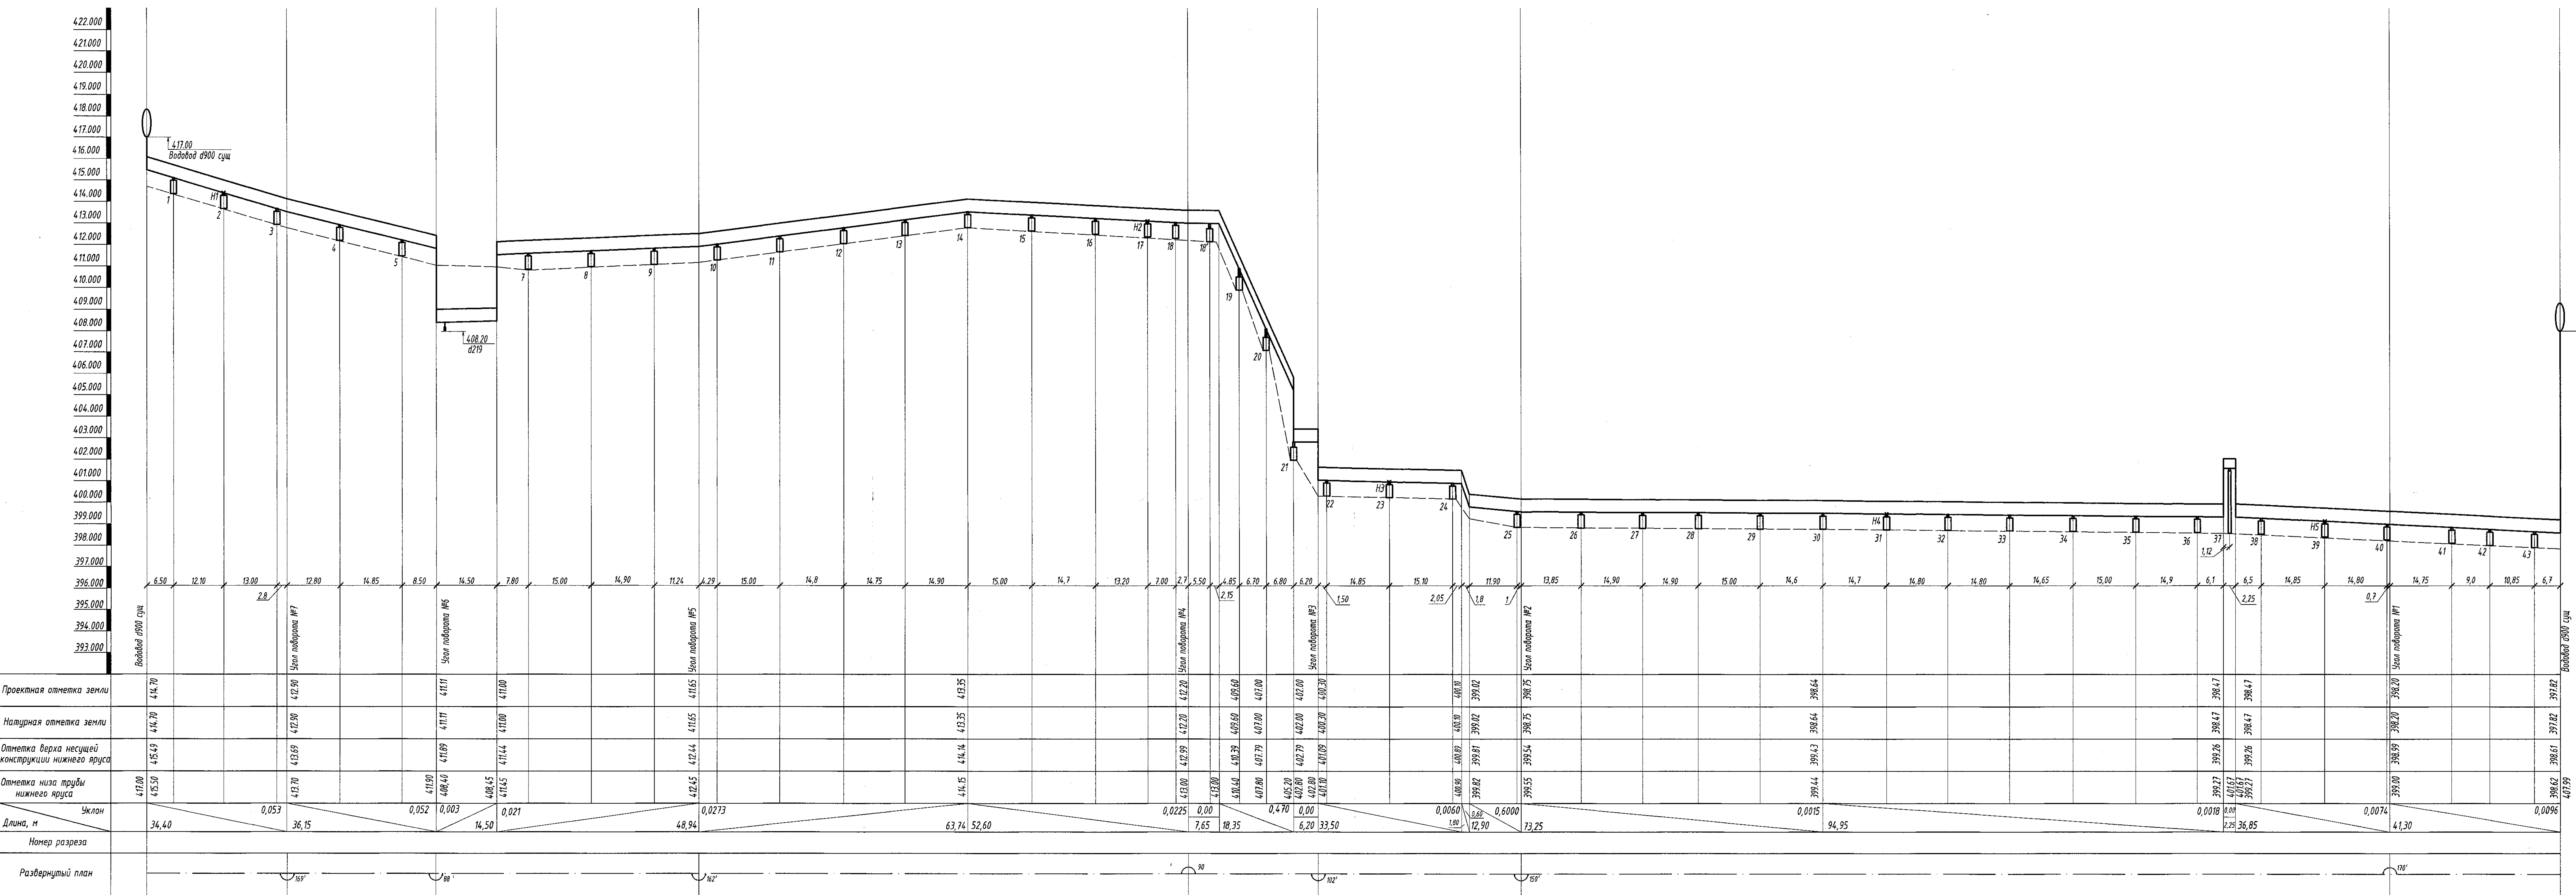

1 Система Висит-«Беларусь»
2 Размеры на чертеже указаны в метрах.

ЗАО «Спецстрой-2»				
Челябинская область, г.Златоуст, Водовод тех.подъём 000-ЭНЗ				
Изменение трассы водовода в осевых 3.27				
Исполнительный профиль				
Профиль сети.				
Должность	Исполнитель	Проверка	Датум	
Гл. инженер	Рудкович И.В.			
Начальник ПТО	Васильев В.А.			
Ст. прораб	Корнеев И.В.			
Геолог	Андреев Е.В.			