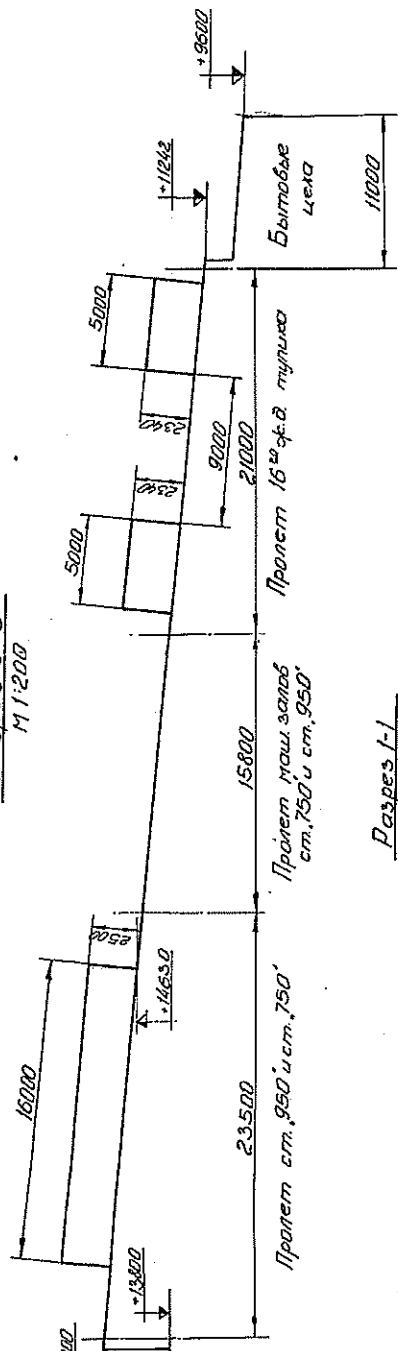
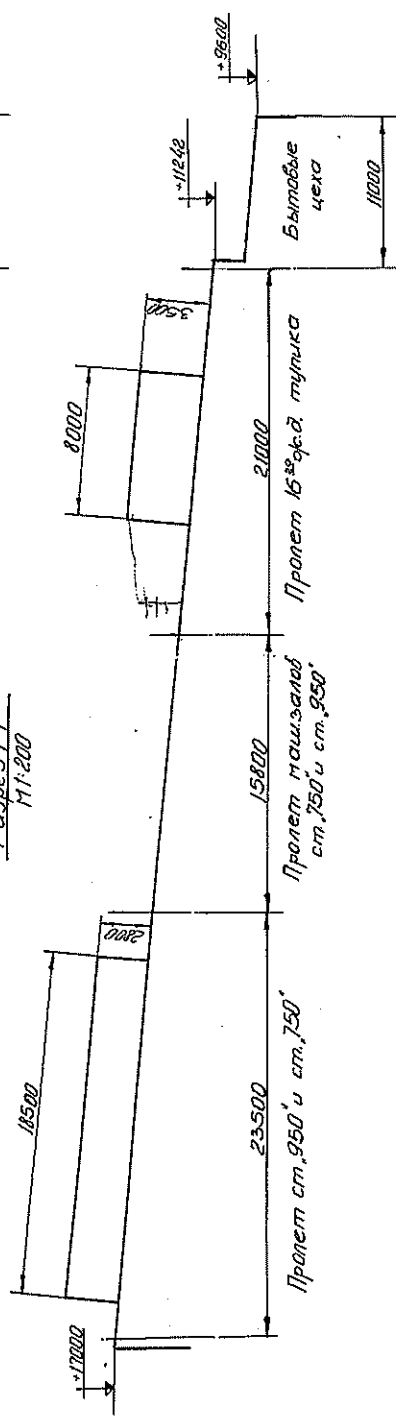
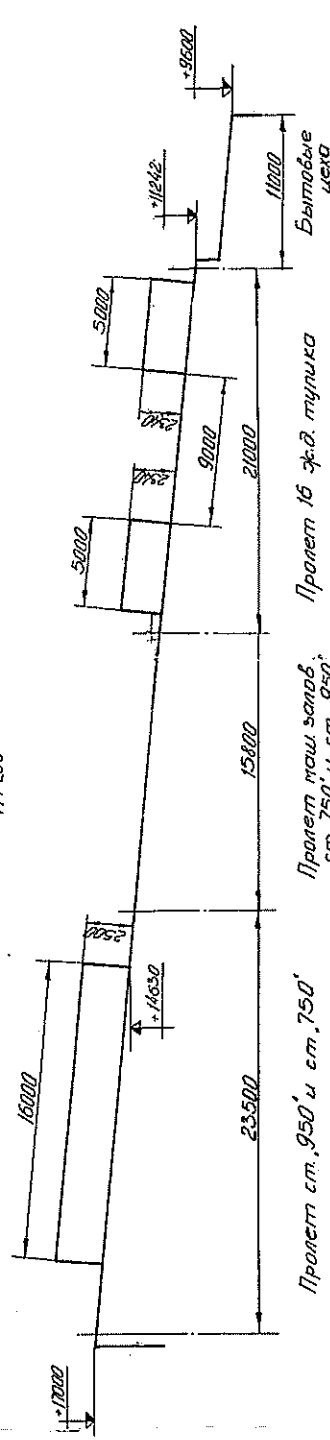
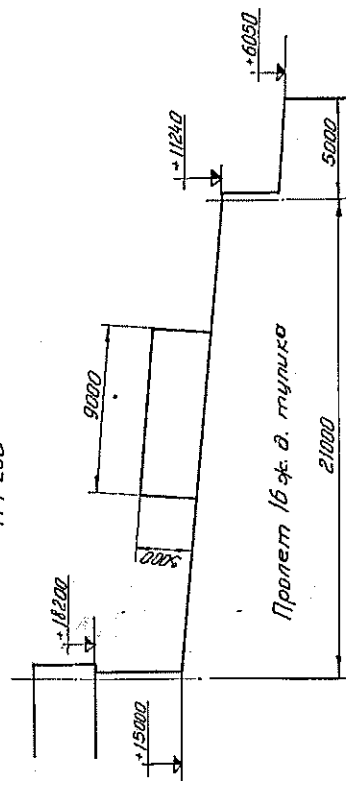
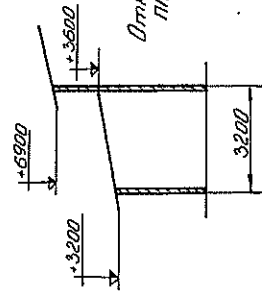
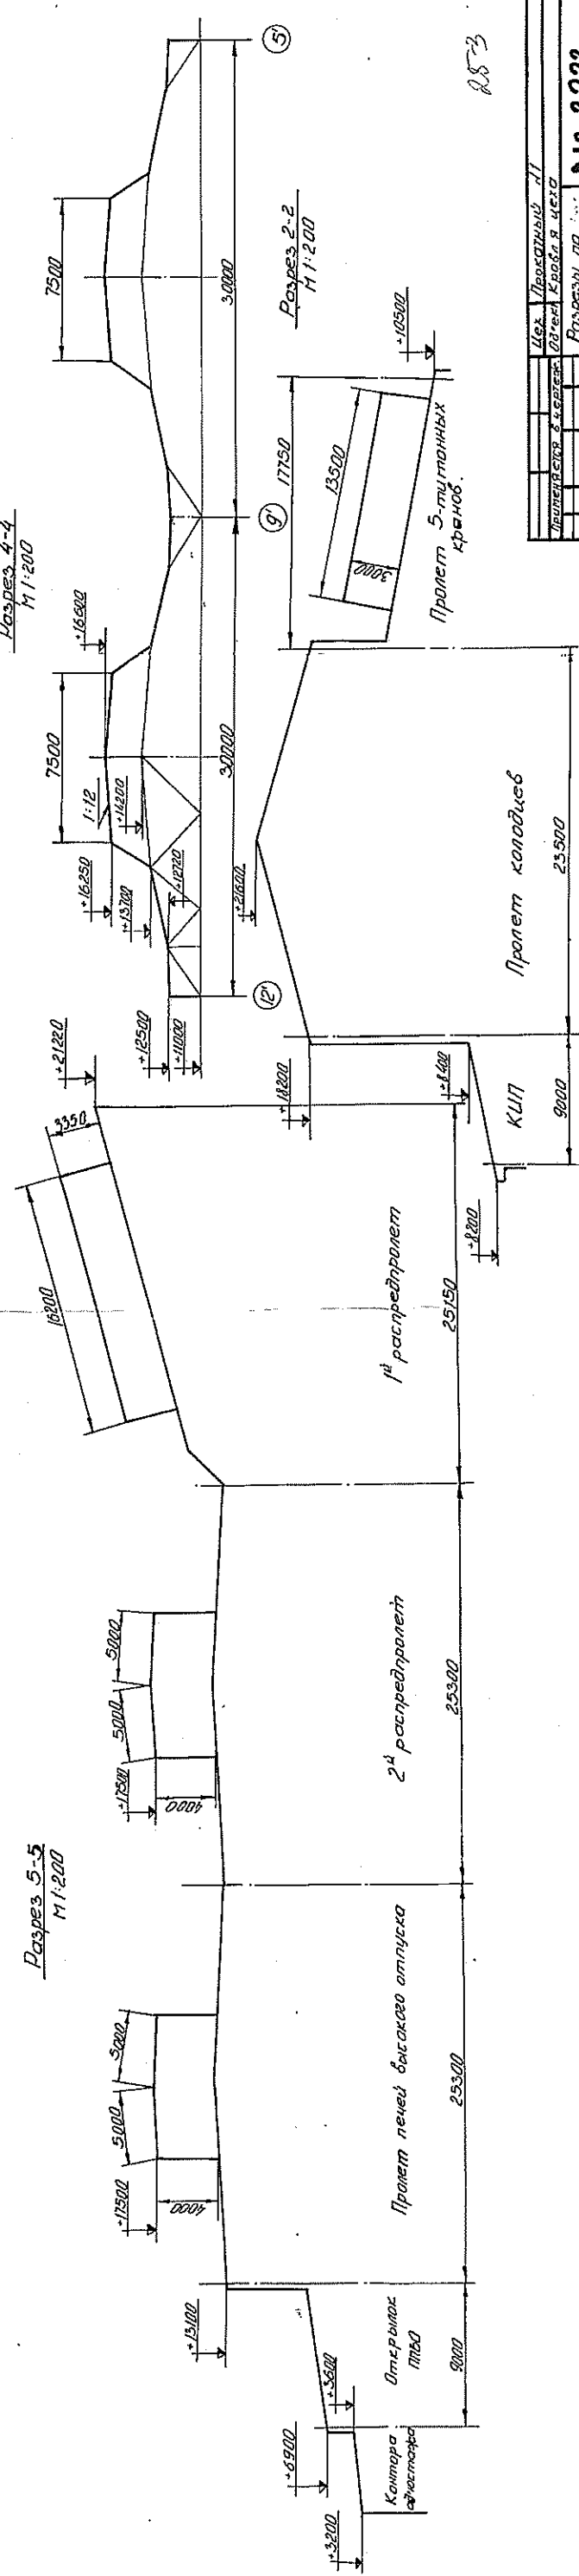


Разрез 3-3
М 1:200Разрез 1-1
М 1:200Разрез 9-9
М 1:200Разрез 10-10
М 1:200Разрез 11-11
М 1:200Разрез 5-5
М 1:200Разрез 4-4
М 1:200

28-3

№ 3223