


1003517 А

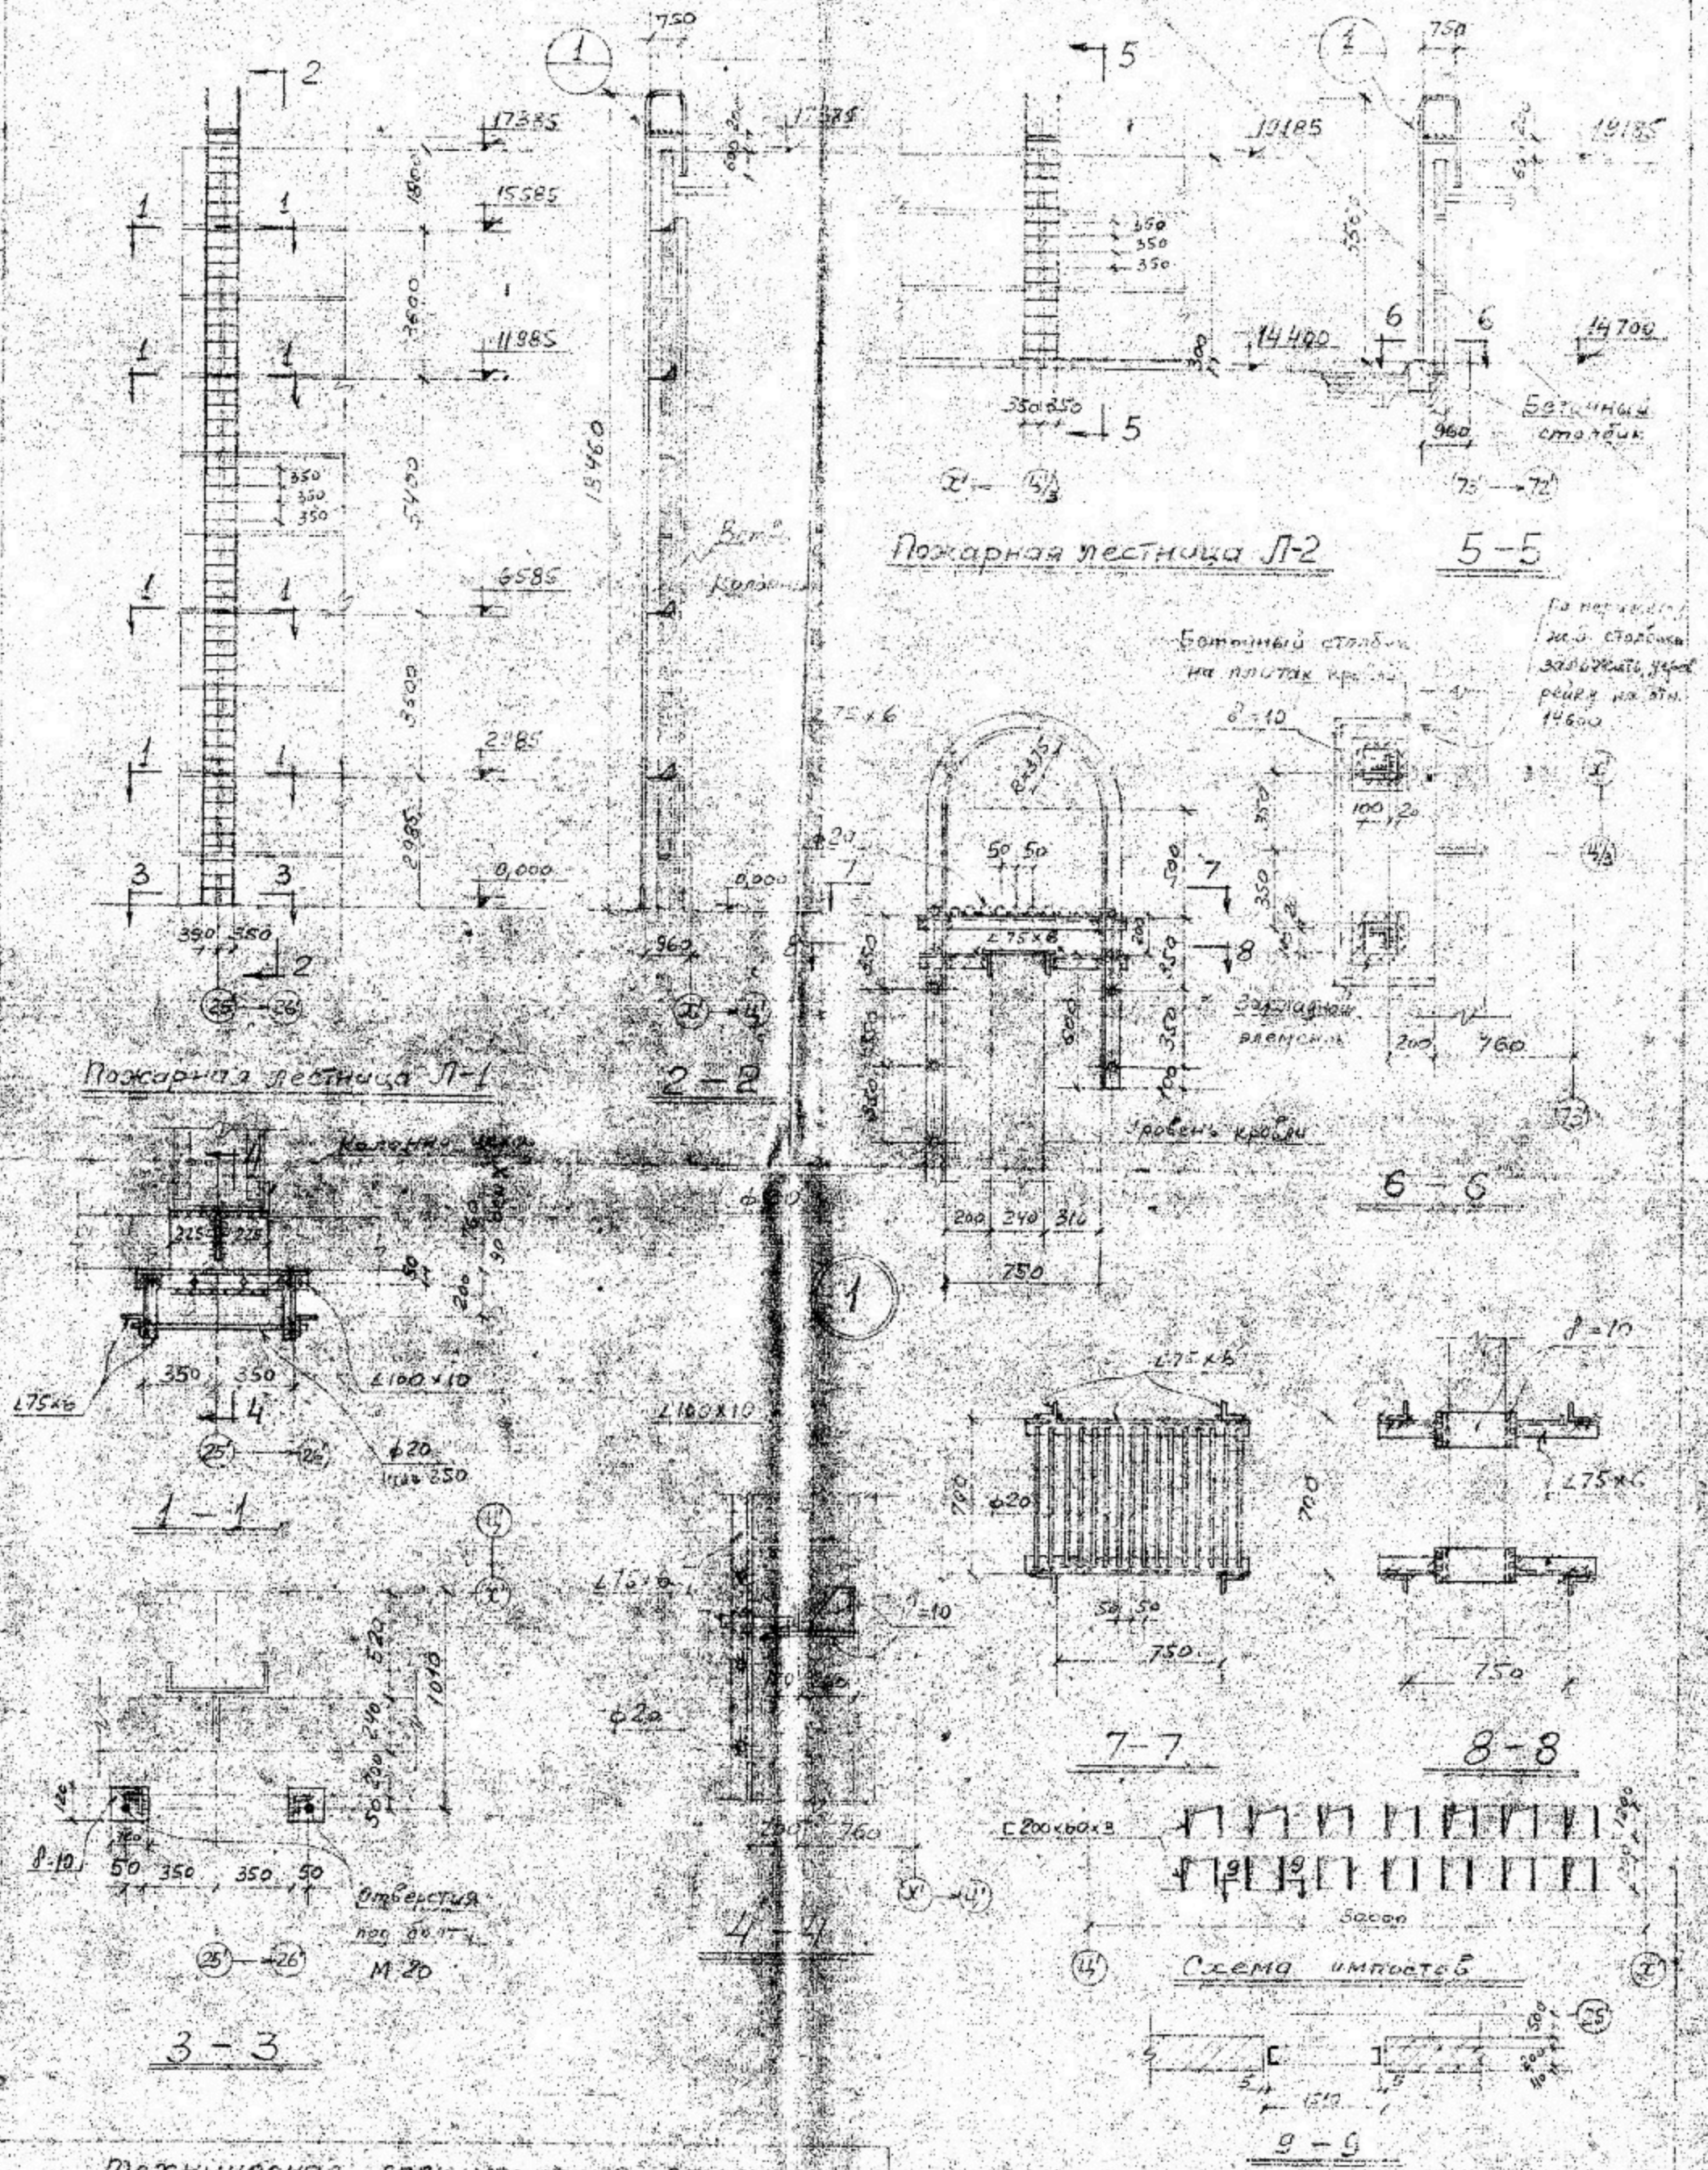



1003517 А



ГИПРОСТАЛЬ