


Приложение № 4

ТАБЛИЦА СЕЧЕНИЙ				
МАРКА	ЭСКИЗ	СОСТАВ	РАСЧЕТНЫЕ УСЛОВИЯ	ПРИМЕЧАНИЯ
K-1		2L 14	N = 3,0	
a		L 14	КО-СТРОИТ	
б		2L 75x6	ПО ПИВЕРСТУ	
в		L 75x6		
г		L 20		

Объект № 14336-07
Материал: КМ-12

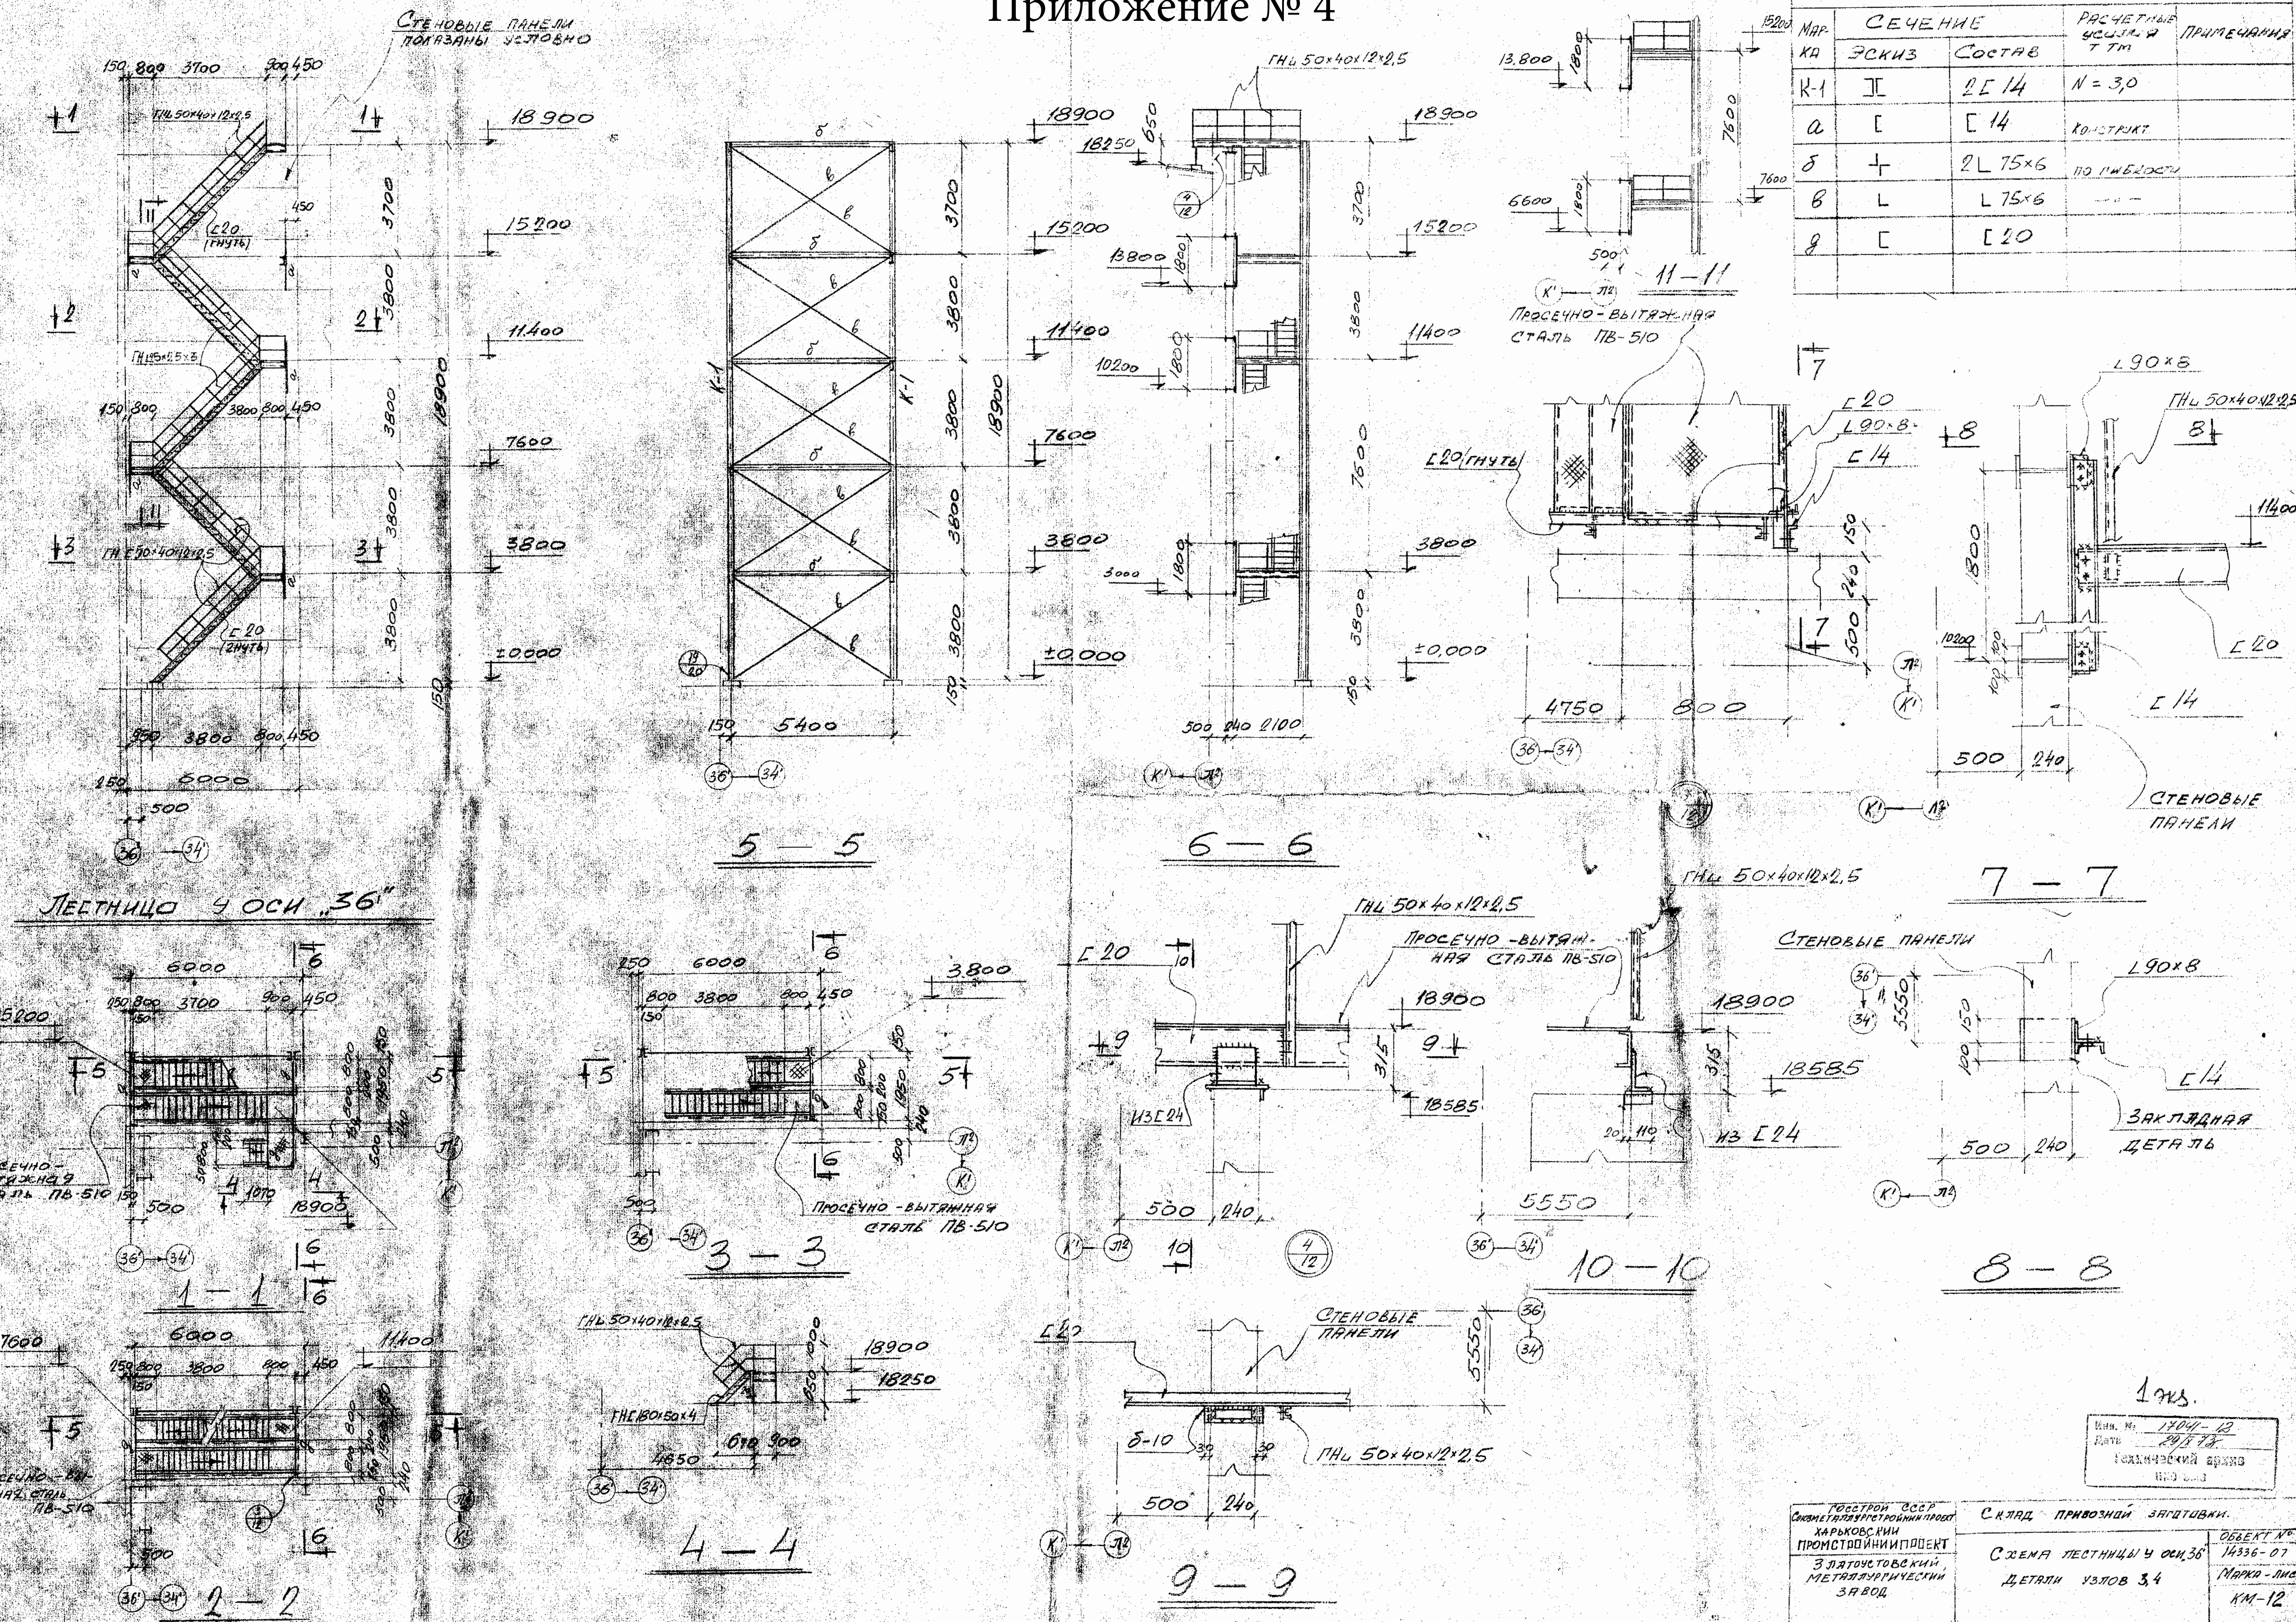

Изм. № 1404-13
Дата 29.05.78
Инженерский архив
ИЗД. 1

ПРОЕКТООБРАЗОВАТЕЛЬ СССР СОВМЕТНАЛАУРГРЕТОРИИПРОСТ ХАРЬКОВСКИЙ ПРОМЫШЛЕННИПРОЕКТ	СКЛАД ПРИВОЗОВ ЗАПЕЧКИ.	ОБЪЕКТ № 14336-07
ЗЛАТОУСТОВСКИЙ МЕТАЛЛУРГИЧЕСКИЙ ЗАВОД	СХЕМА ЛЕСТНИЦЫ Ч 0СН 36 ДЕТАЛИ УЗЛОВ 3,4	МАРКА-ЛИСТ КМ-12